



Eingang:
BF: 4.55 m²
B: Teppich
W: Verputzt
D: Holz

WC/ Dusche:
BF: 2.98 m²
B: Keramische Platten
W: Keramische Platten
D: Gips

Wohnen/ Küche:
BF: 25.52 m²
B: Teppich
W: Div.
D: Holz

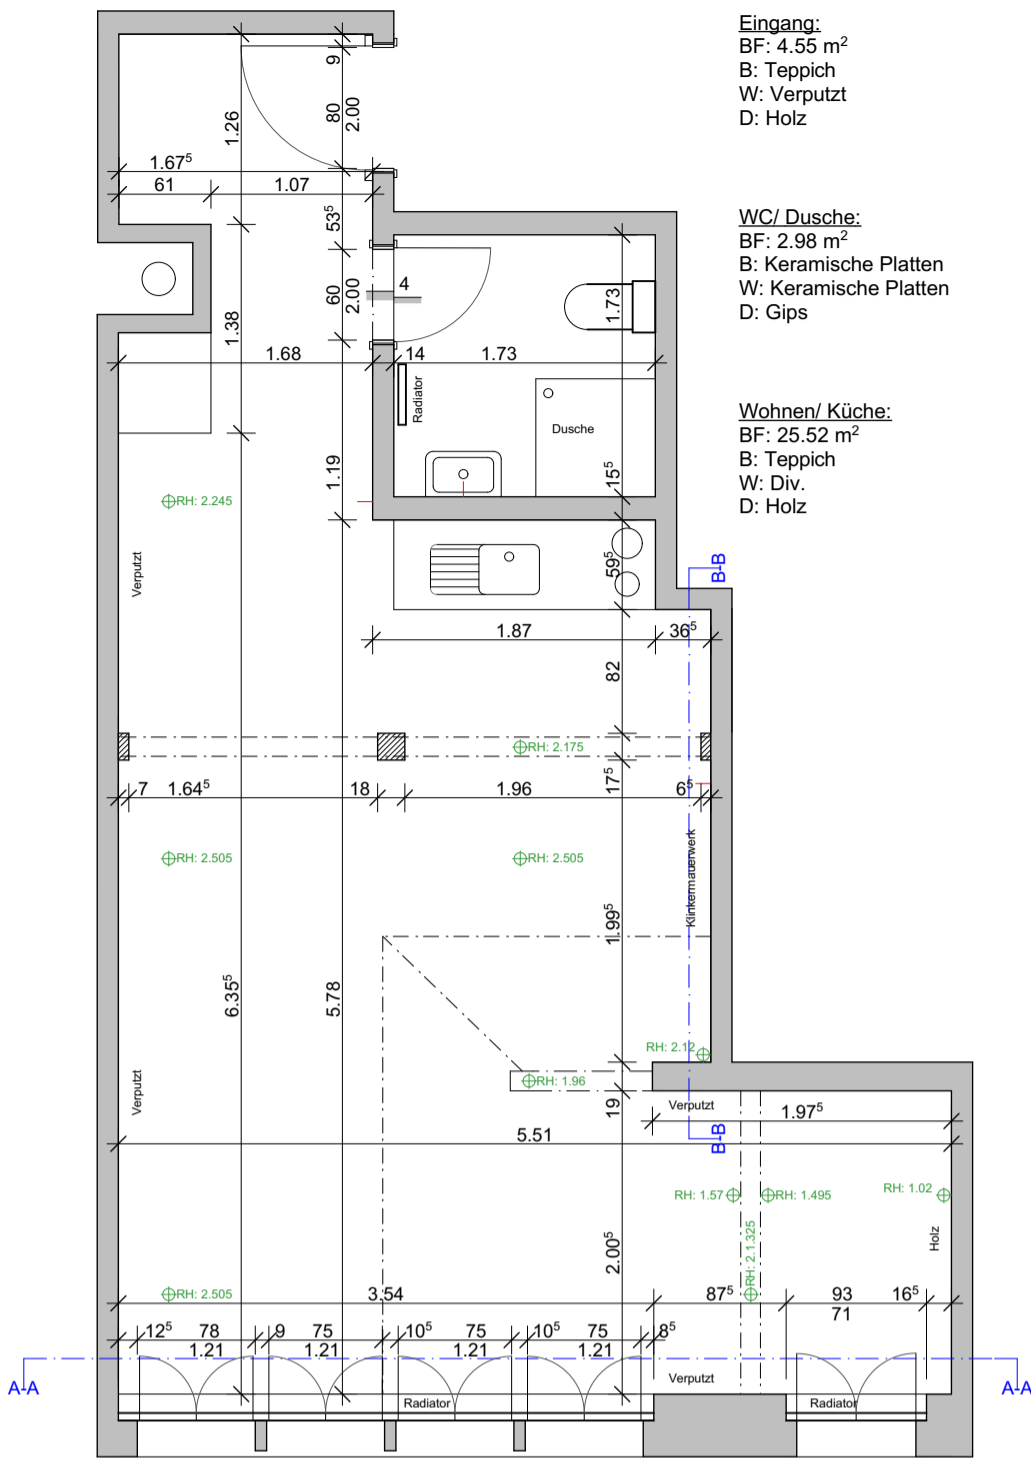


Grundriss DG

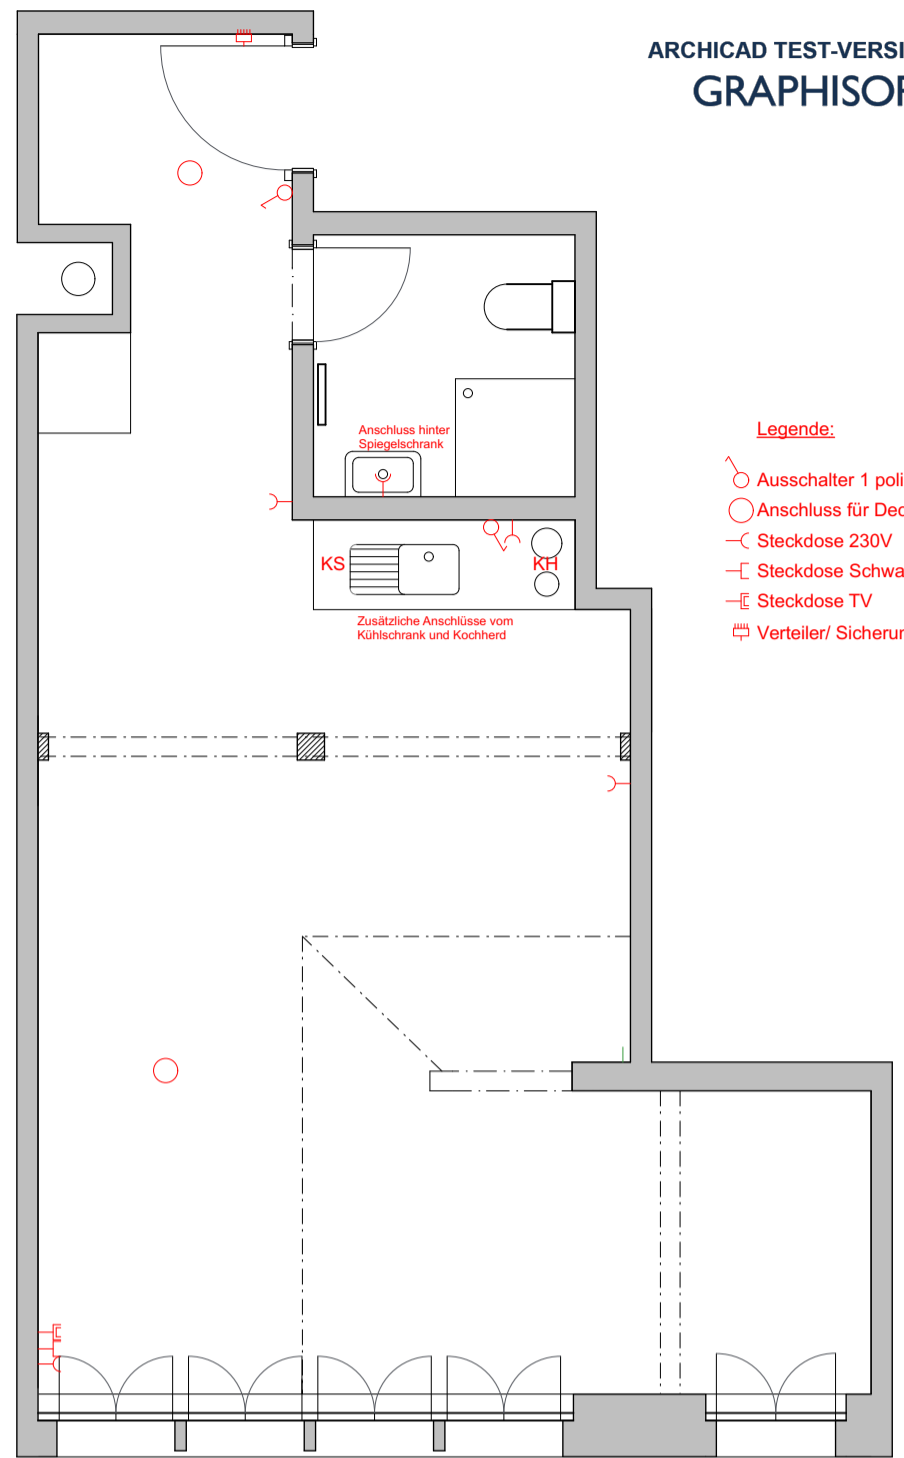


Legende:

- Ausschalter 1 polig
- Anschluss für Deckenleuchte
- Steckdose 230V
- Steckdose Schwachstrom
- Steckdose TV
- Verteiler/ Sicherung

Grundriss DG (Elektroinstallationen)

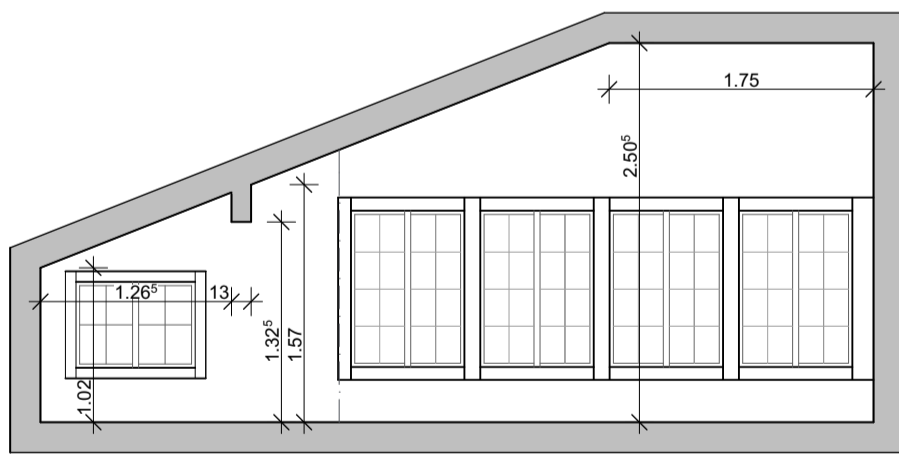

Schnitt A-A

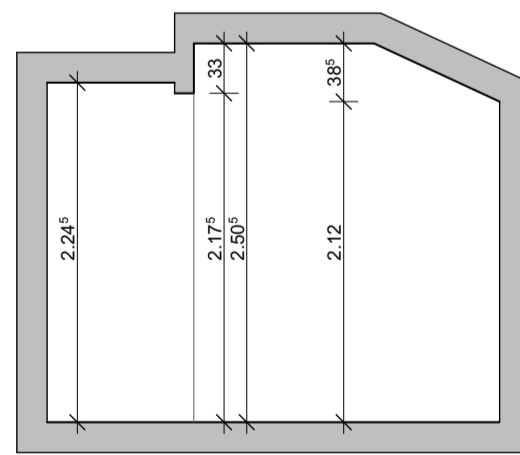

Schnitt B-B

BAUVORHABEN: Familie Wyss- Egger Chalet ufem Stein		PLANVERFASSER: Holzkreation Schmid Grindelwaldstrasse 64, 3818 Grindelwad		Tel: 033 854 10 70 info@holzkreation-schmid.ch			
PLANNUMMER: 01	PLANTITEL: Grundriss DG und Schnitte	MASSSTAB: 1:50	PLANGRÖSSE: A3	PROJEKTNUMMER: 16834	GEZEICHNET: UKi	DATUM: 02.04.2015	REVIDIERT: