



# PROJEKT ALMHÜTTE


ANSICHT NORD

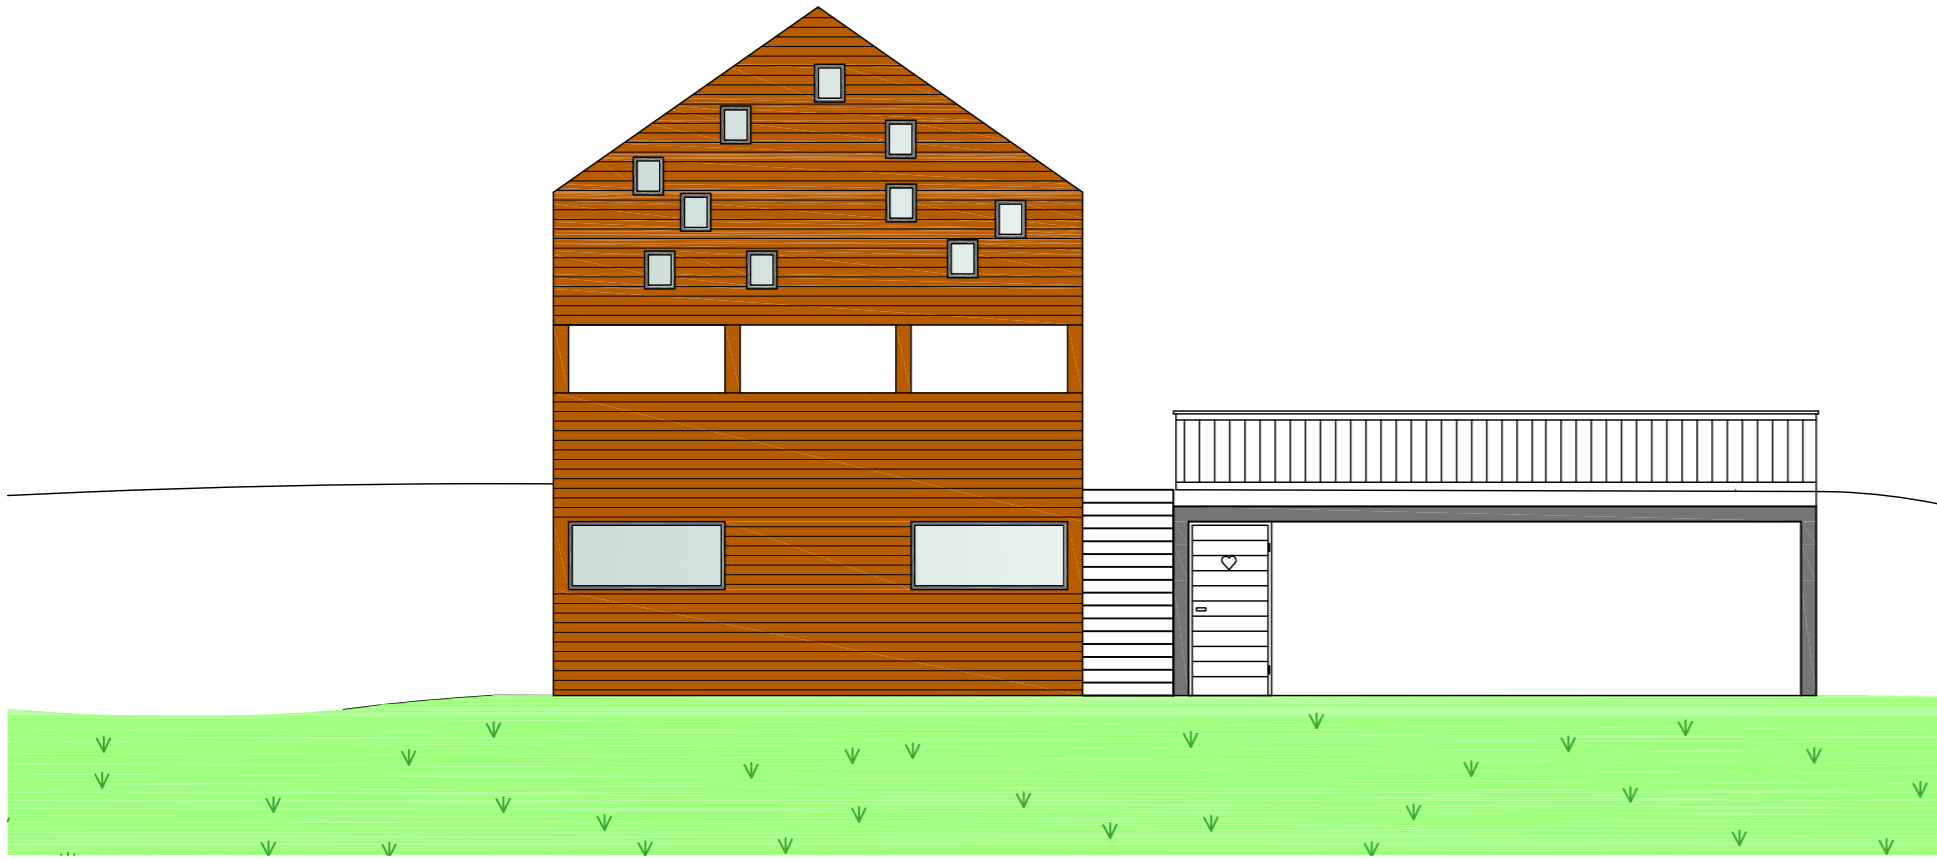


ANSICHT OST

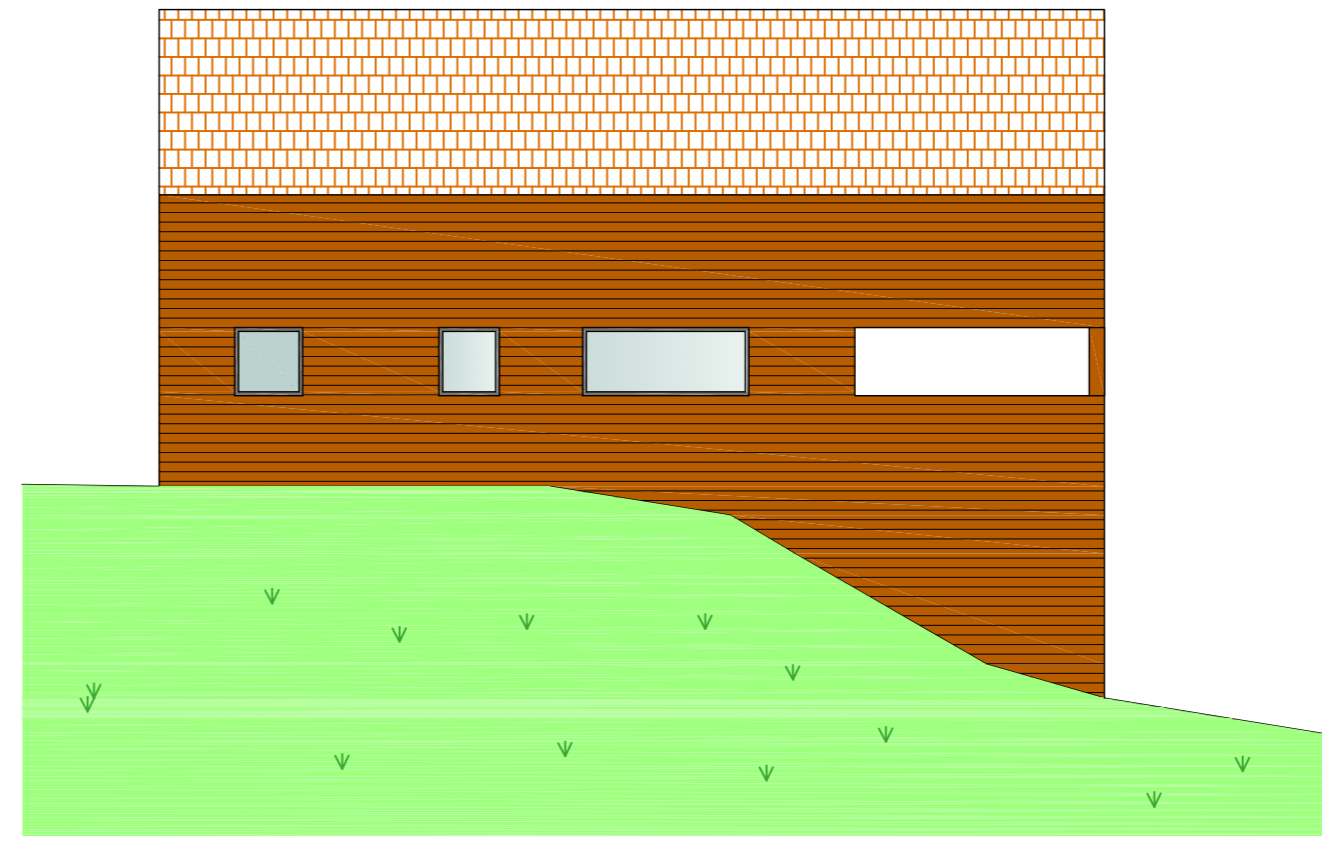


ANSICHT WEST

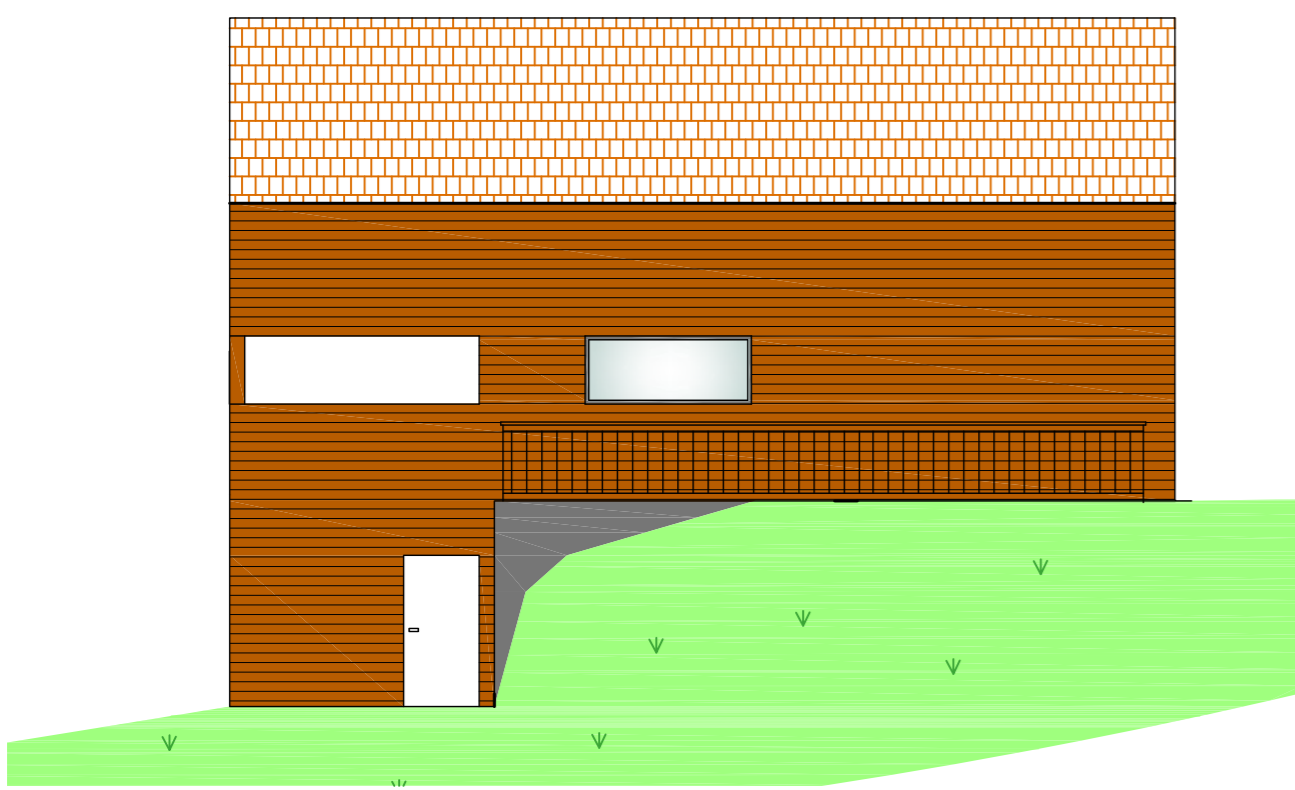


ANSICHT SÜD

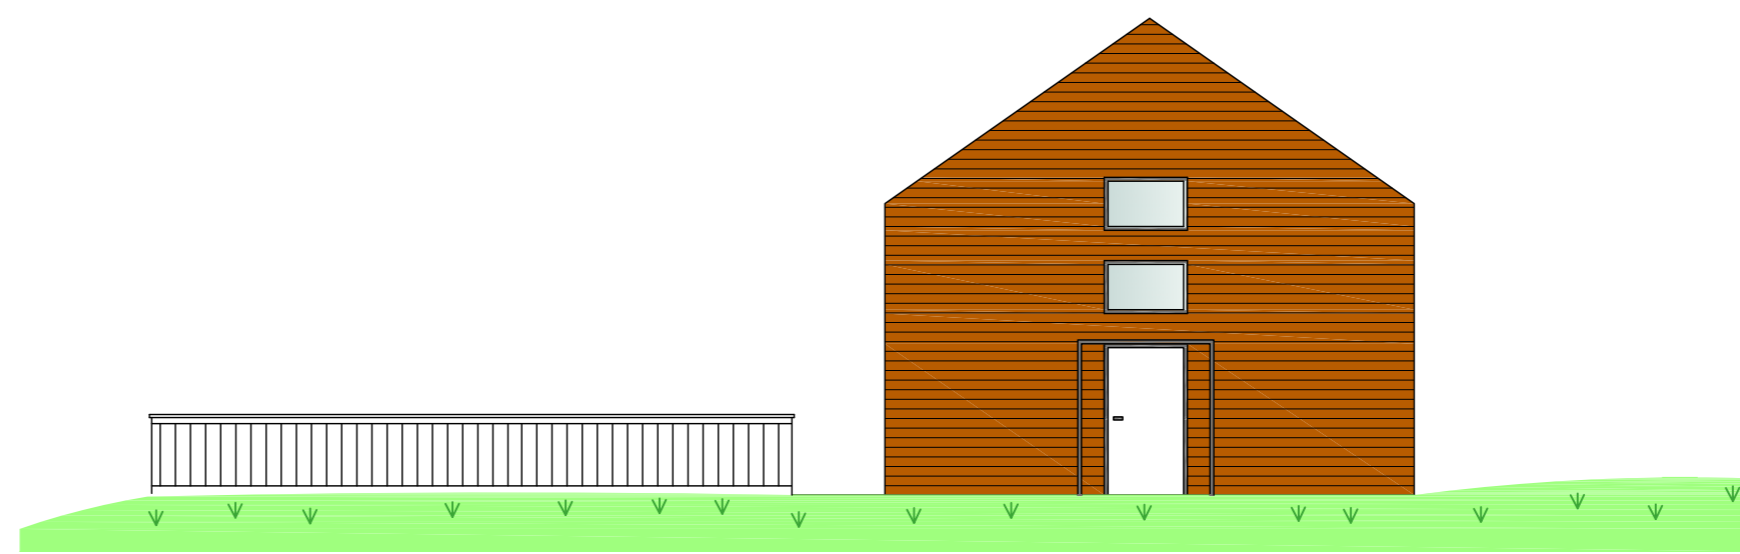


LAGEPLAN

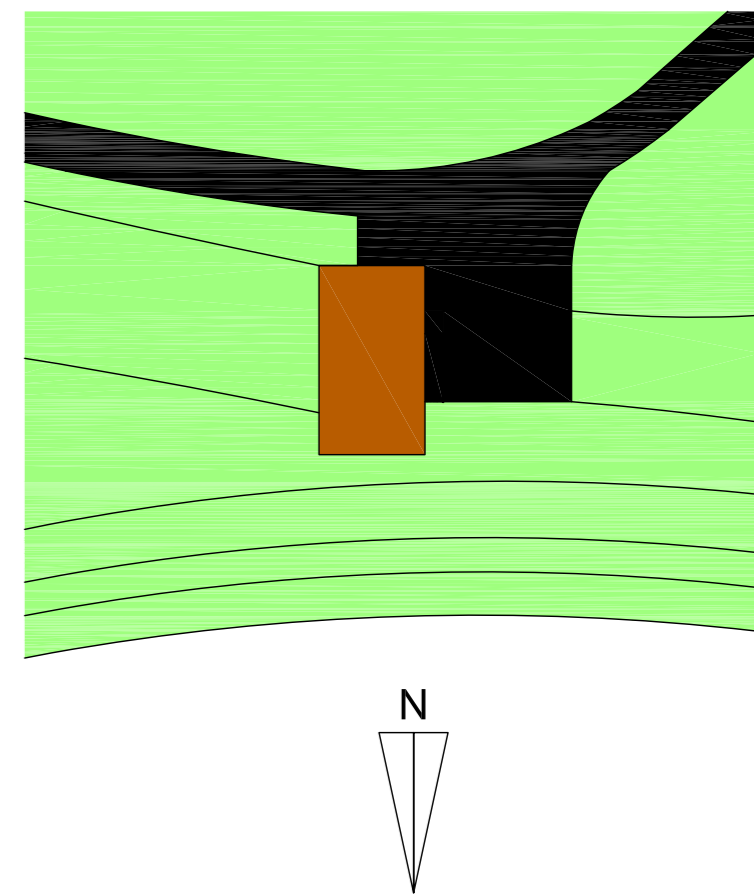


GRUNDRISS EG

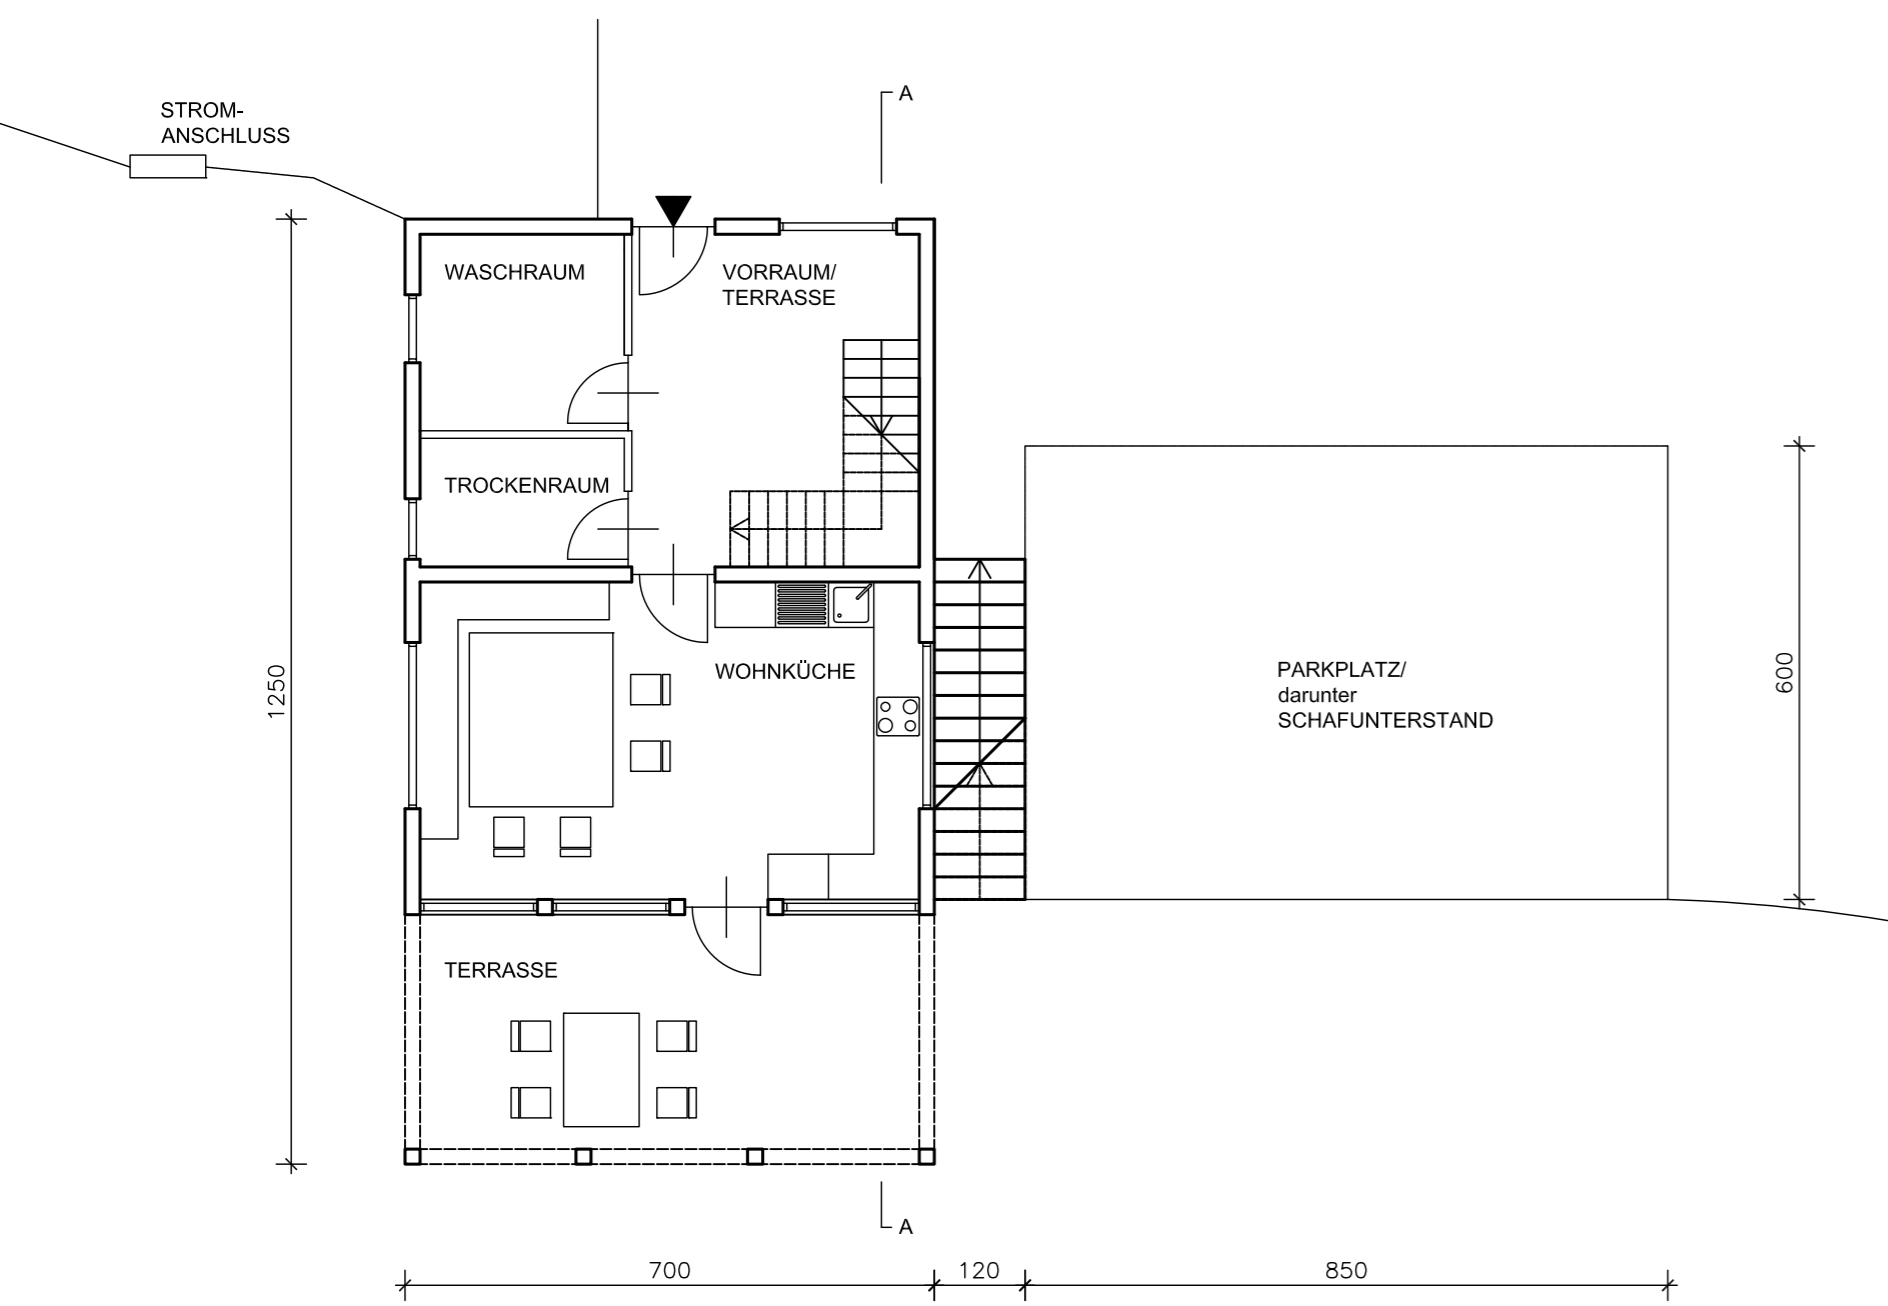


GRUNDRISS OG

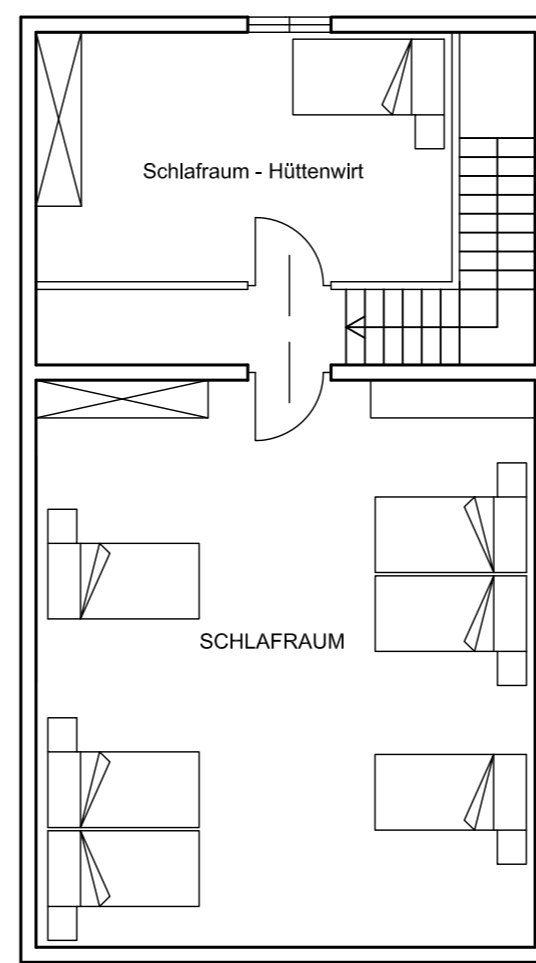


GRUNDRISS KG

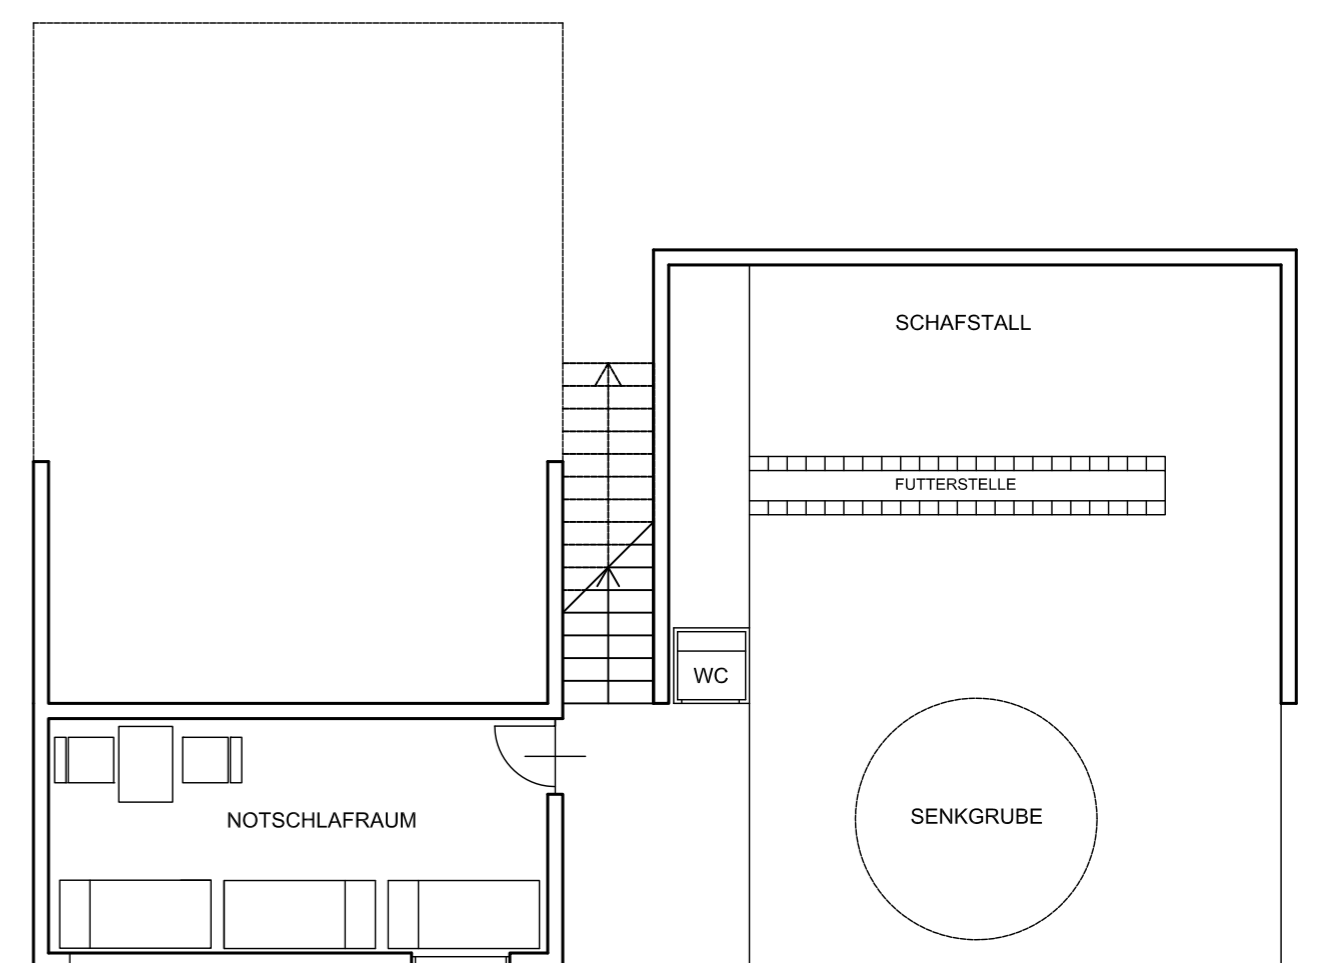

SCHNITT A-A

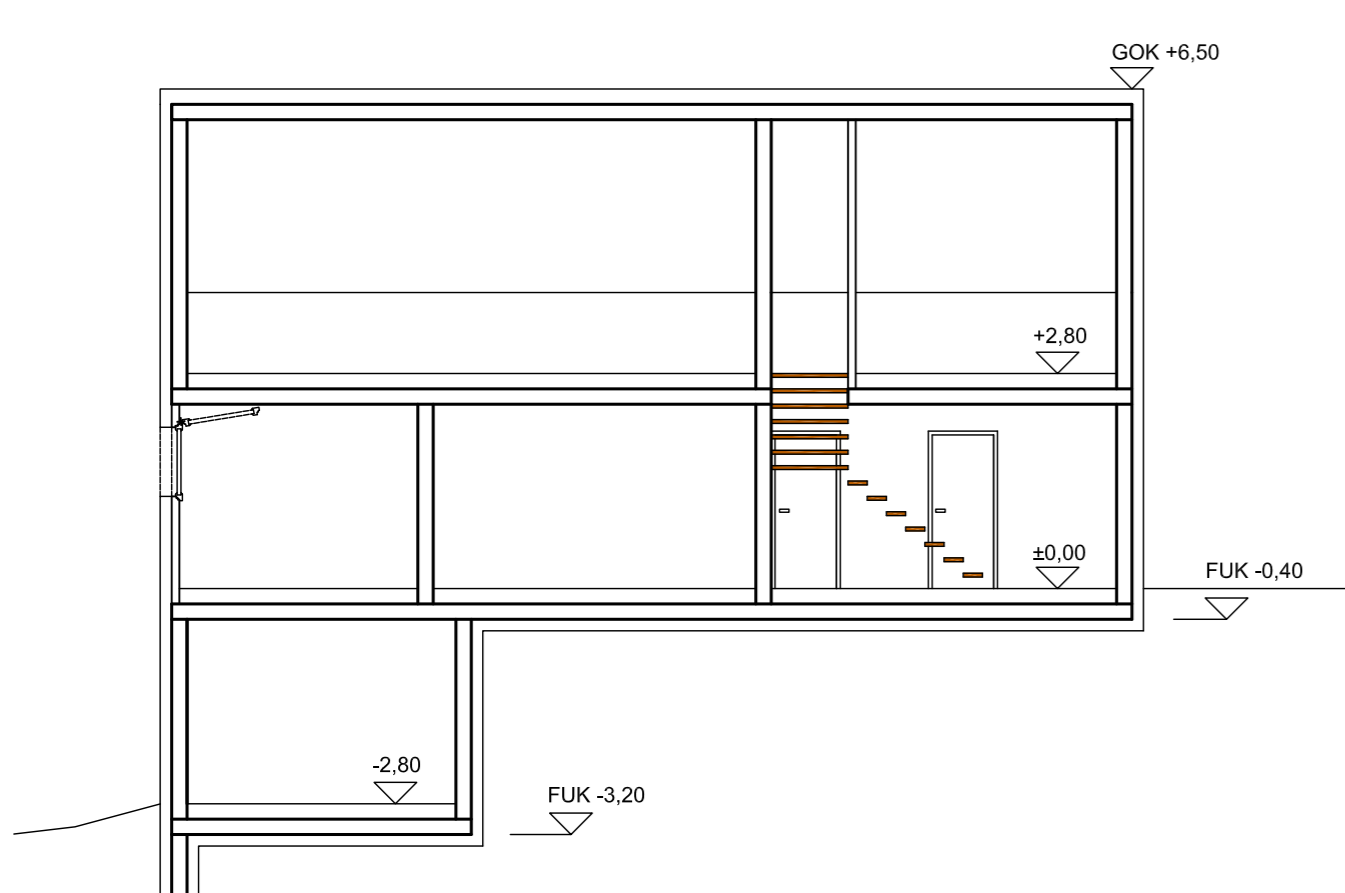

ANSICHT NORDWEST

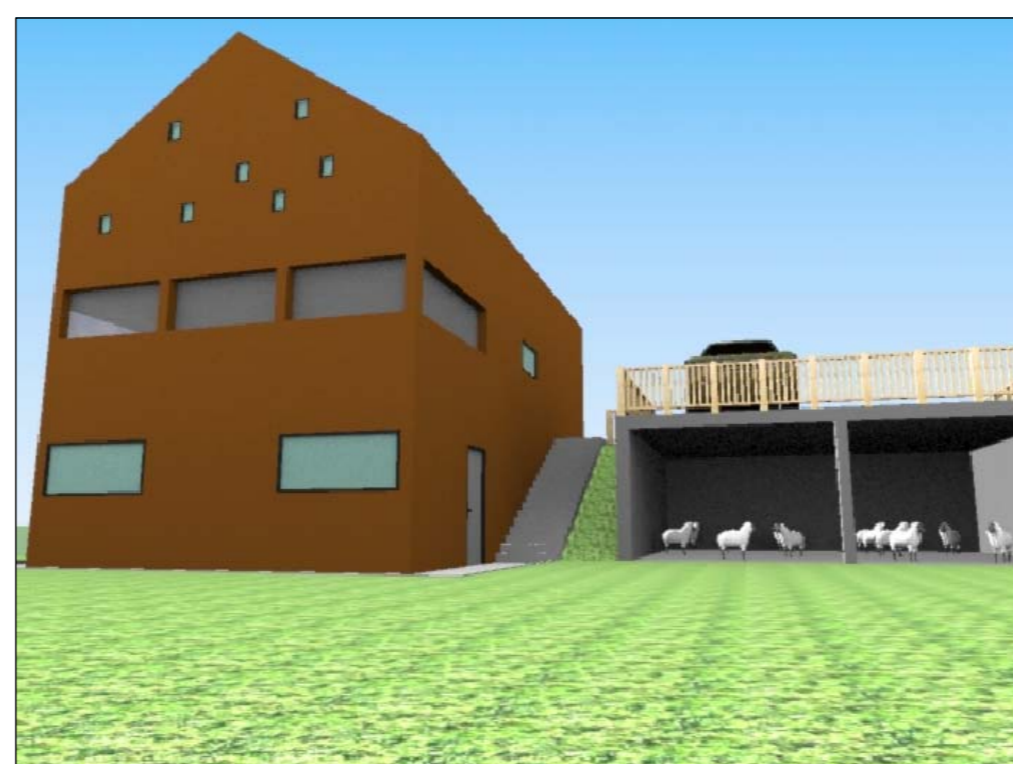

ANSICHT SÜDWEST

