


RUE DE LA MUTUALITE

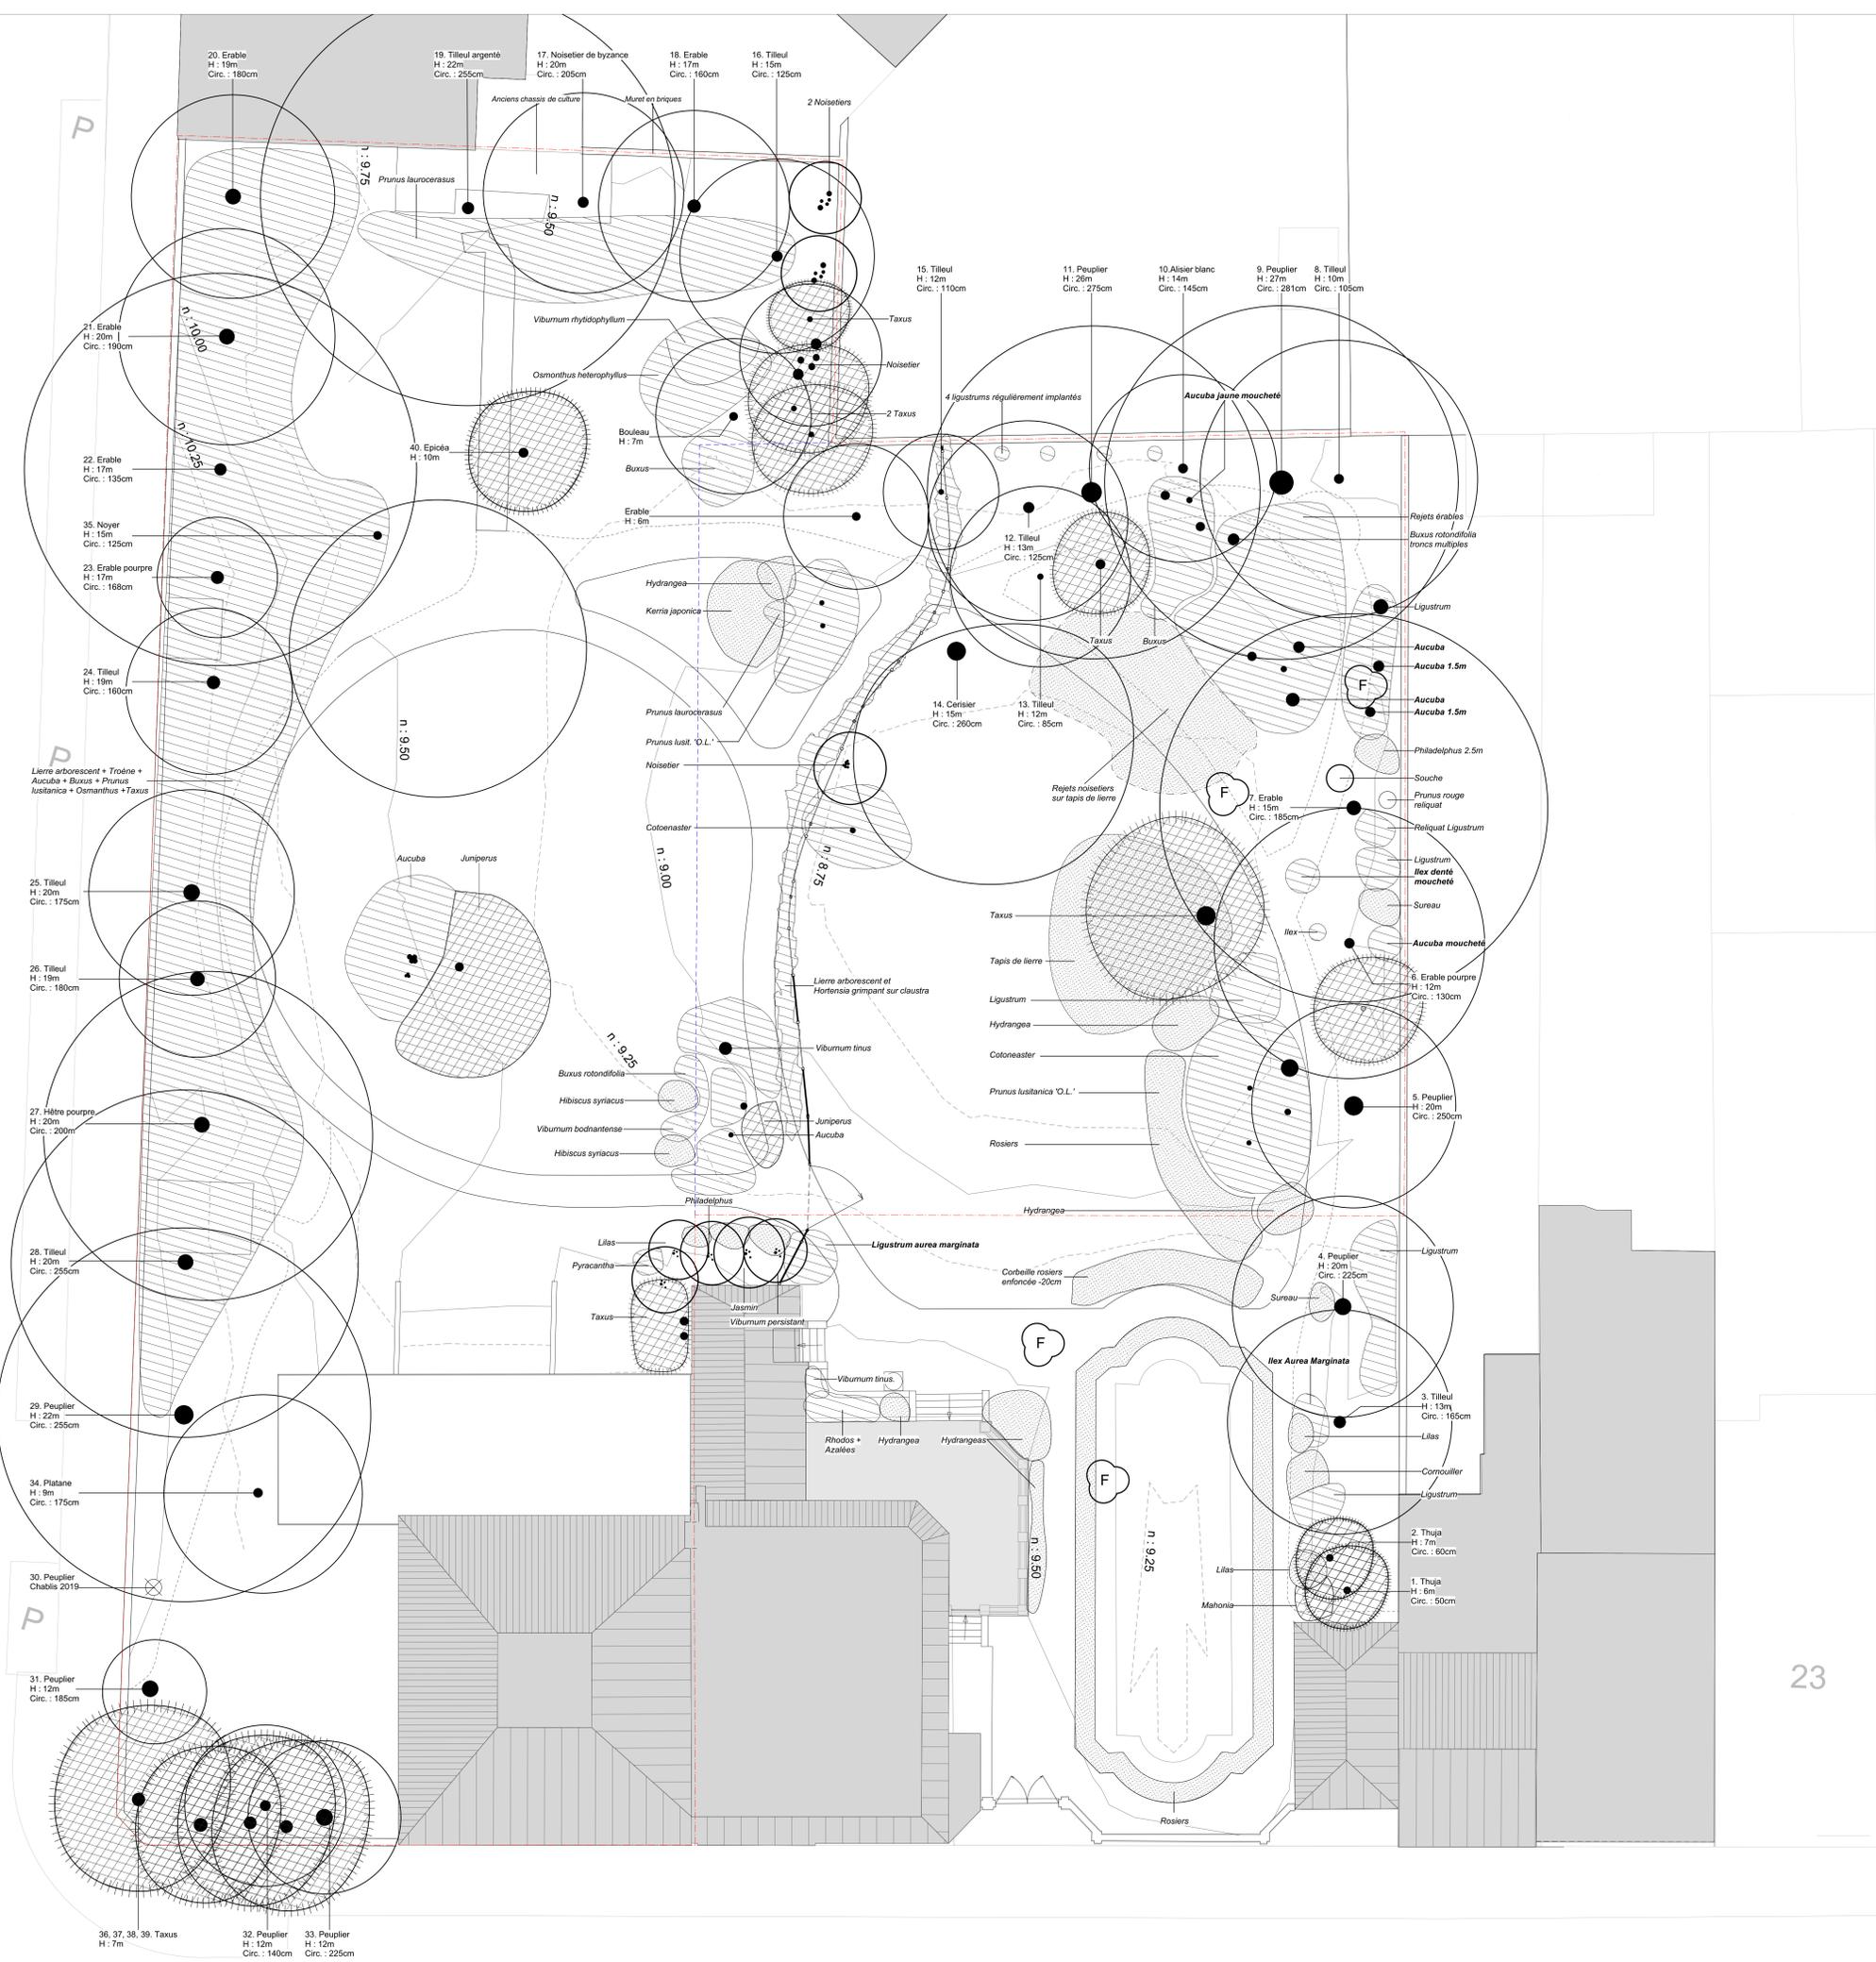

LIMITES

- Objet de la demande
- Limite de classement
- Limite d'emprise du sous-sol
- Courbes de niveaux (tous les 25 cm)

BORDURES

- Bordure béton 30*15*4 cm
- Bordure béton 30*15*4 cm présumée enterrée
- Claustra existant

RELEVÉ DE LA SITUATION EXISTANTE

- Arbre existant préservé
- Conifère persistant existant
- Arbuste caduc existant
- Massif arbustif persistant existant
- Massif arbustif caduc existant
- Nom en gras :** feuillage marginé ou panaché
- Zone de fouille test (septembre 2015) Composition constatée des sentiers, à confirmer dans le cadre d'une étude plus approfondie:
 - 3 cm de sable clair en surface
 - 3 cm de terre rouge (brique pilée?)
 - couche noire (brique pilée oxydée?)

N

0 1 2 3 4 5 M

15/06/2017 A Plan soumis conformément à l'article 177(1) du Code de la Région de Bruxelles-Capitale. 30 appartements / 33 emplacements de parking / déchargement de 21 véhicules

N° DOSSIER	PU	ÉTAT	ENVIE	DOCUMENT	OUVRAGE	SPS	INDICE	ÉCHELLE	DATE ORIGINALE	DATE INDICE
17.634	PU	P	ARP	001	00	00	A	1:100	21/12/17	15/06/20

Meyerbeer 35


Rue de la Mutualité, 35 / Rue Meyerbeer Forest

ETUDE PERMIS D'URBANISME

NOM DU PLAN Situation existante: Relevé de la végétation existante

REMARQUES 00,00 = +9,70

se = Surface nette occasionnelle

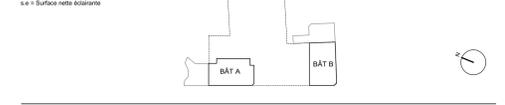

MATRE DE L'OUVRAGE ImmoGrado S.A.
Suisweg 1, 13 Gent 9000
T + 32 9 241 54 90 - stefan.franck@odebrecht.com

ARCHITECTE DDS+
Avenue Louise 201 Louvain-la-Neuve
1050 Bruxelles
T +32 2 340 32 32
meyerbeer@ddsplus.be

B. E. STABILITE Atlas Engineering BVBA
Avenue Claymensteen, 150
3100 Kesteren
T +32 4 7652 26 89
info@atlas-engineering.be

B. E. TECHNIQUES SPECIALES Flow Topster International SA
Rue du Ham, 137
1180 Bruxelles
T +32 2 375 79 40
info@flow.be

PAYSAGISTE Ecole sprl - Atelier d'Architecture des Jardins et du Paysage
28 D, av. Emile van Becelaere
1170 Bruxelles
T +32 2 538 26 93
info@eole.be

URBANISME ET MOBILITE Omeru CHENNI SPRL
Rue Jomieu, 16-B
1050 Bruxelles
T +32 2 733 14 73
omeru.chev@skynet.be

AUTEUR DU PLAN Ecole sprl - Atelier d'Architecture des Jardins et du Paysage
28B Av. Emile Van Becelaere, 1170 Bruxelles
T +32 2 538 26 93
www.eole.eu / info@eole.eu