



ENTWURF-ALMHÜTTE


GRUNDRISS: EG

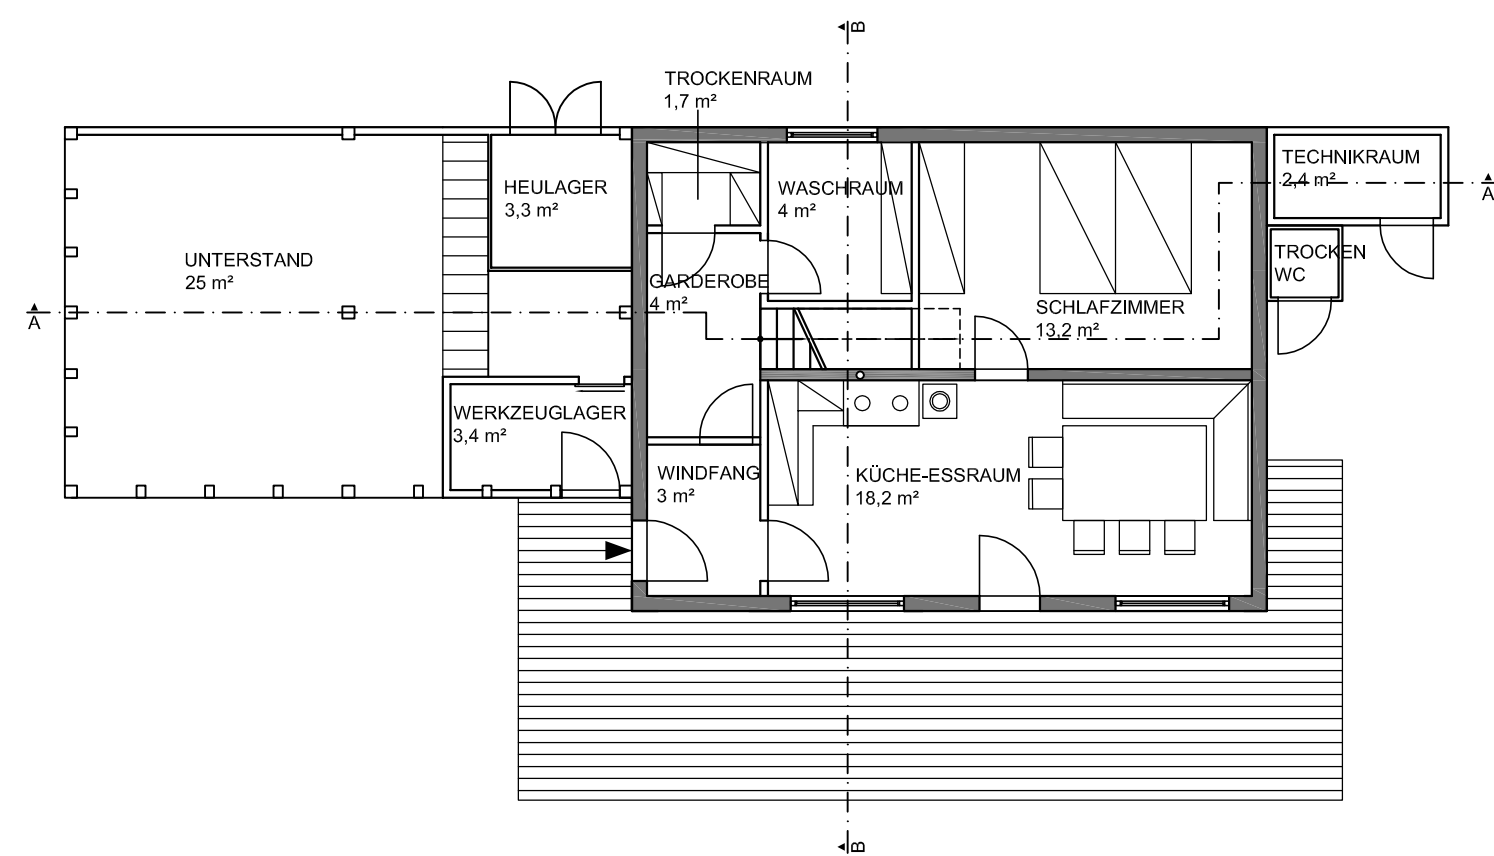


GRUNDRISS: OG

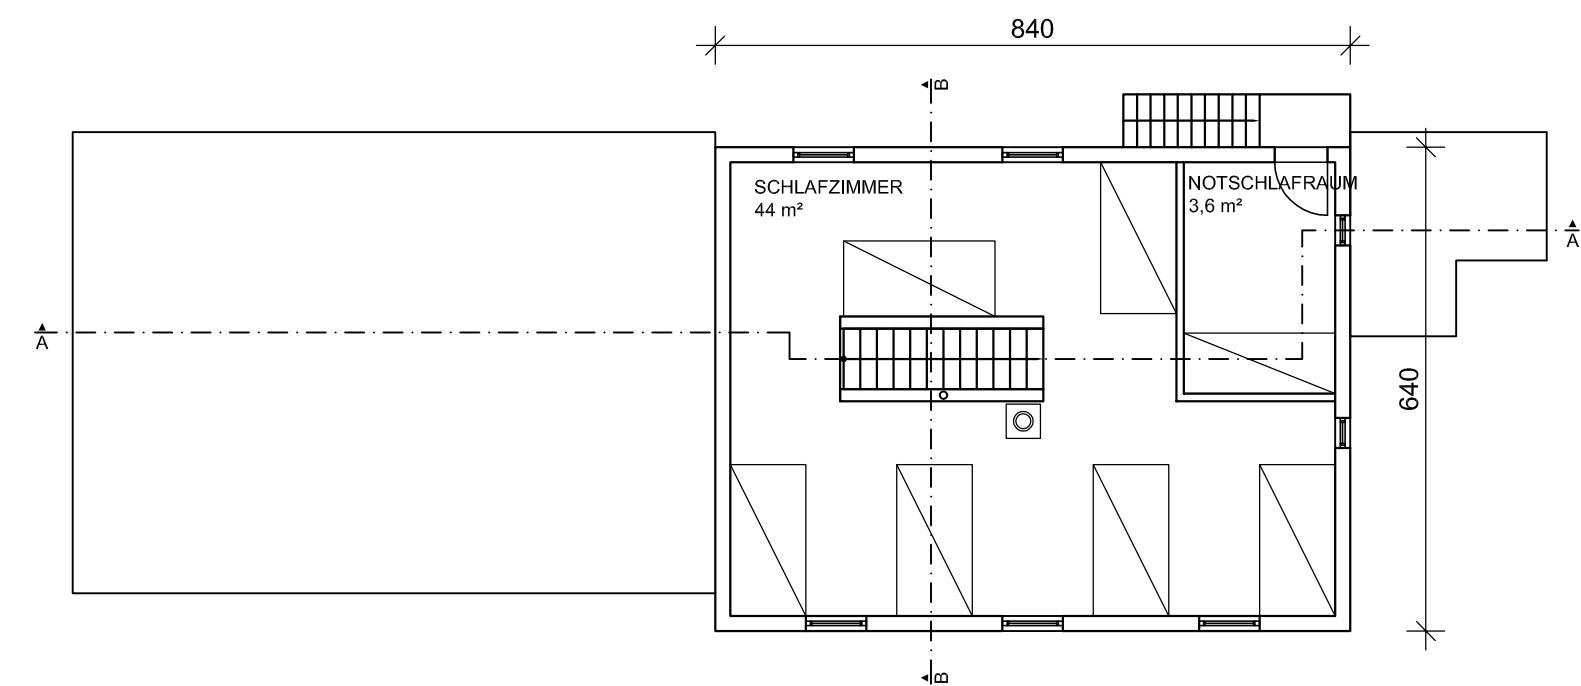


SNITT A-A

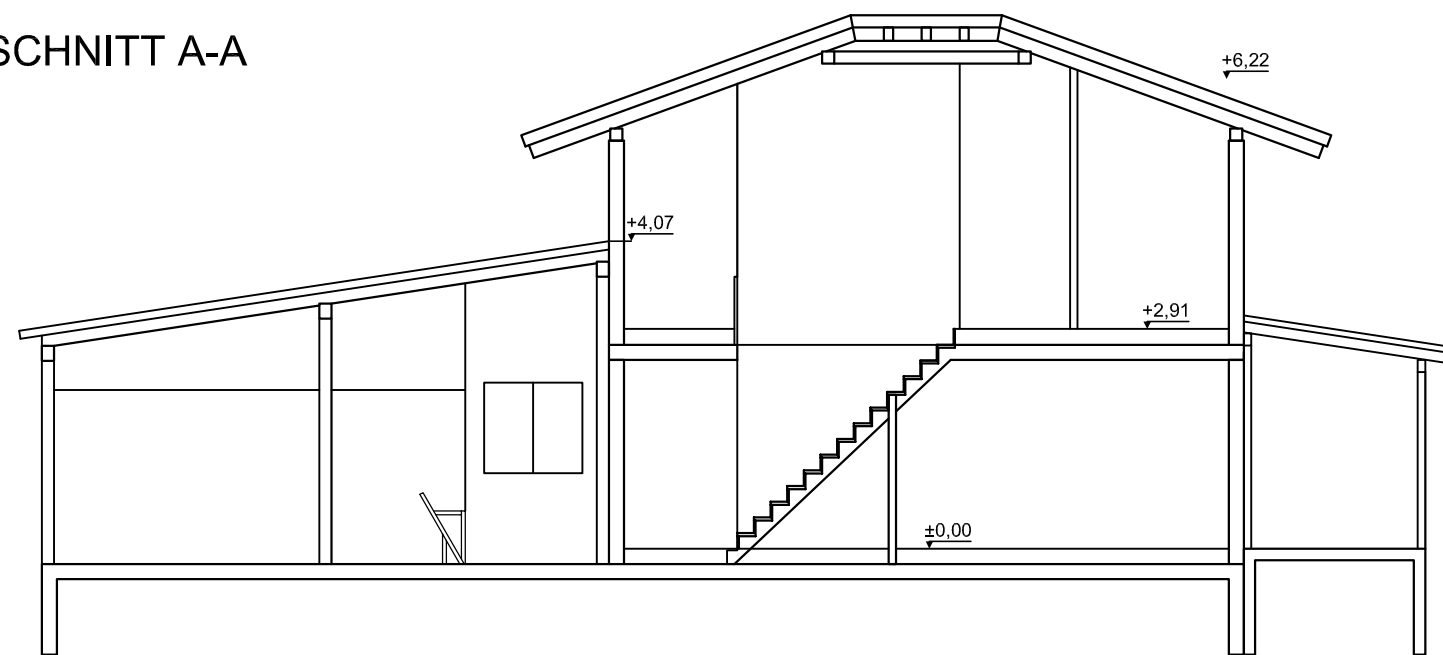


SNITT B-B

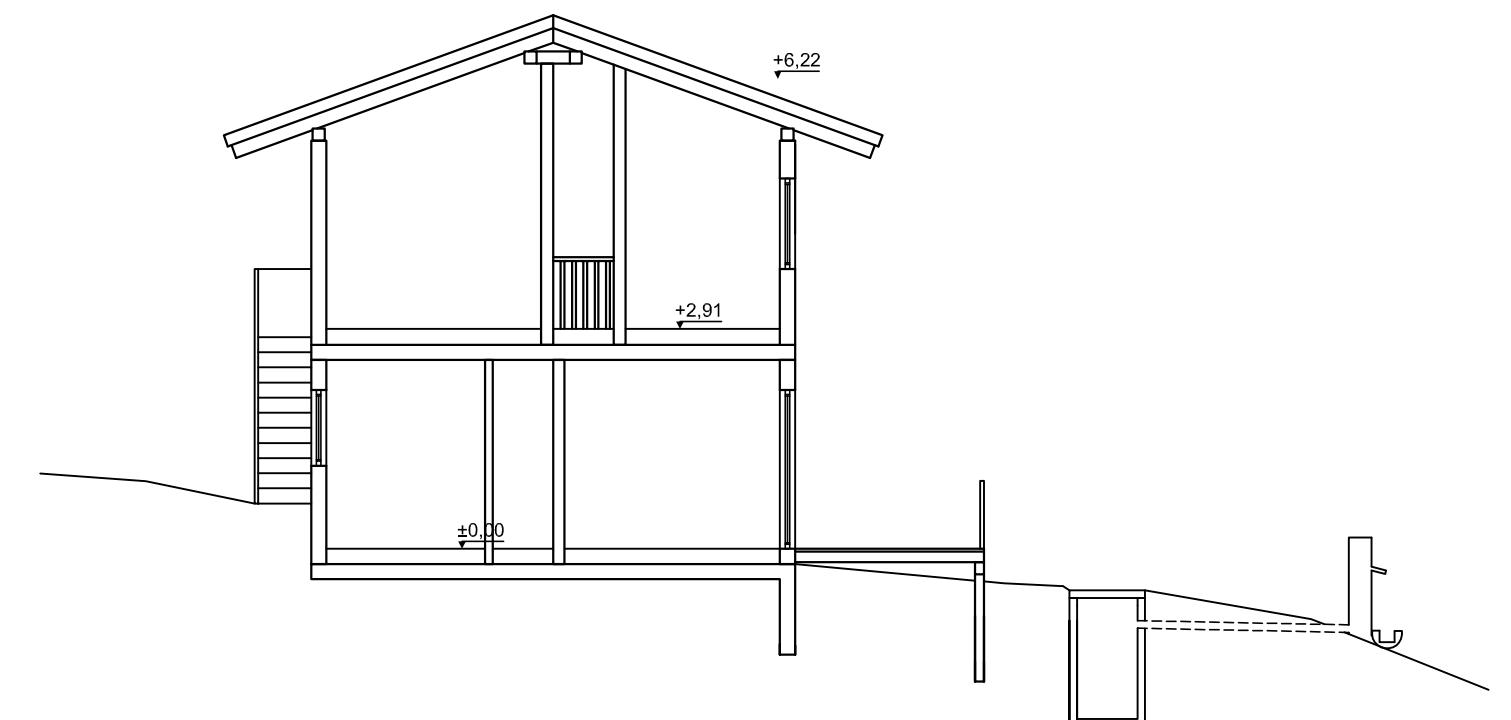


ANSICHT NORD

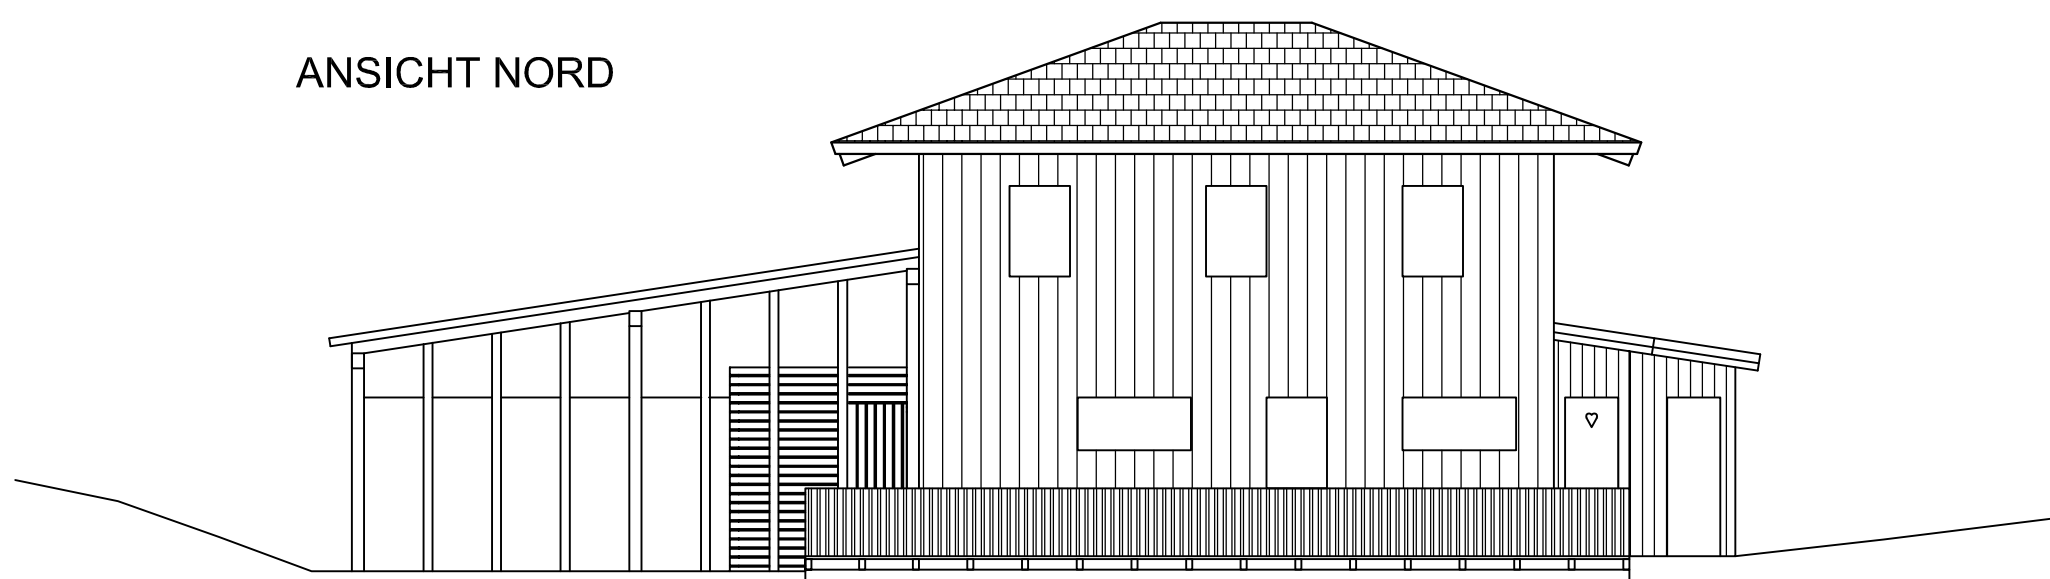


ANSICHT SÜD

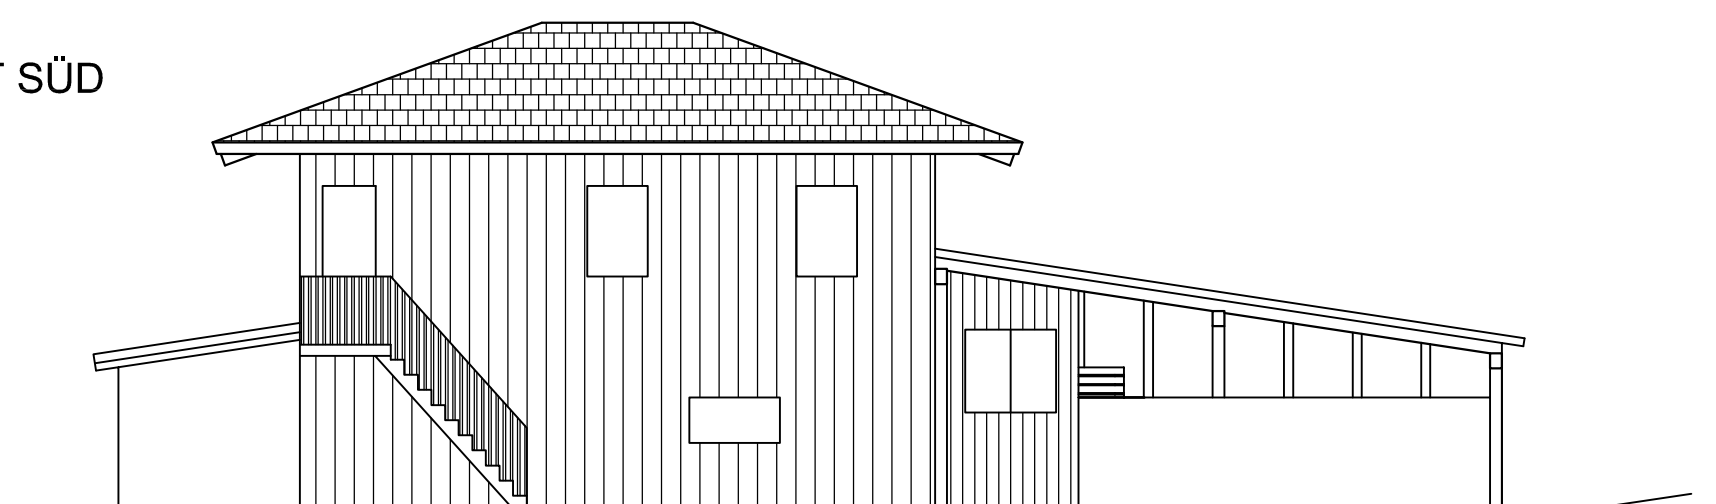

ANSICHT OST

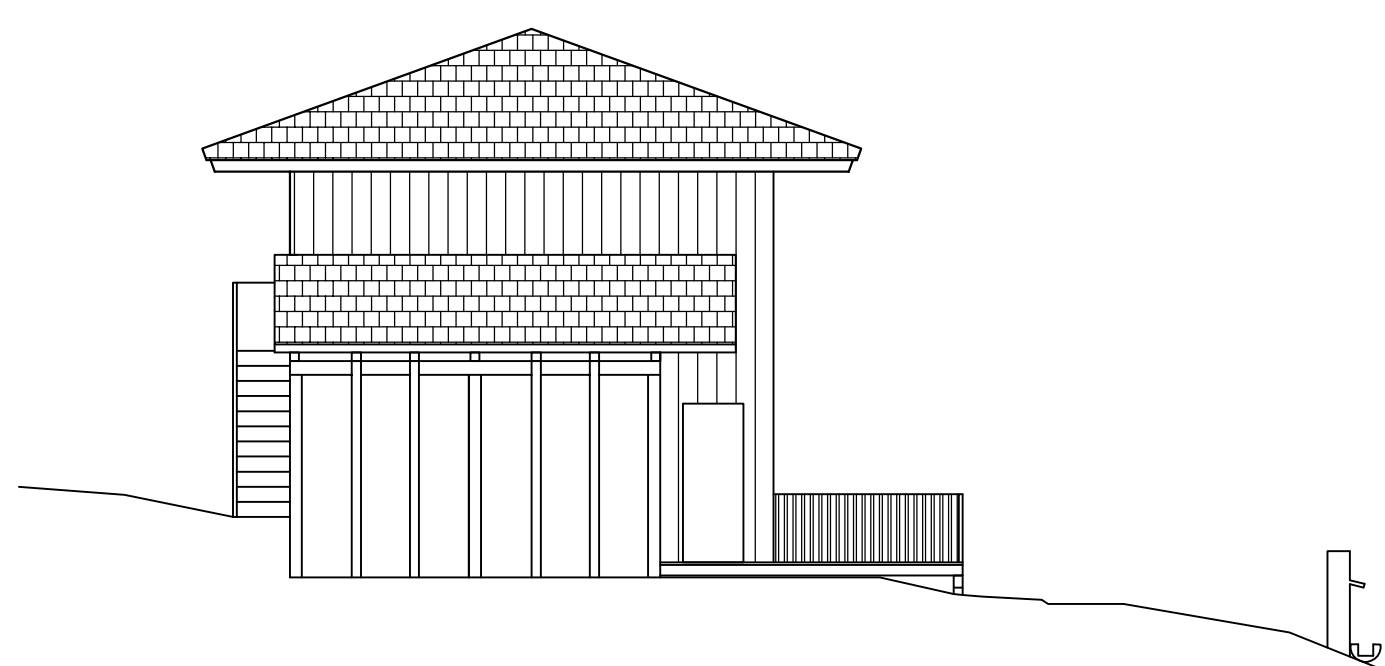

ANSICHT WEST

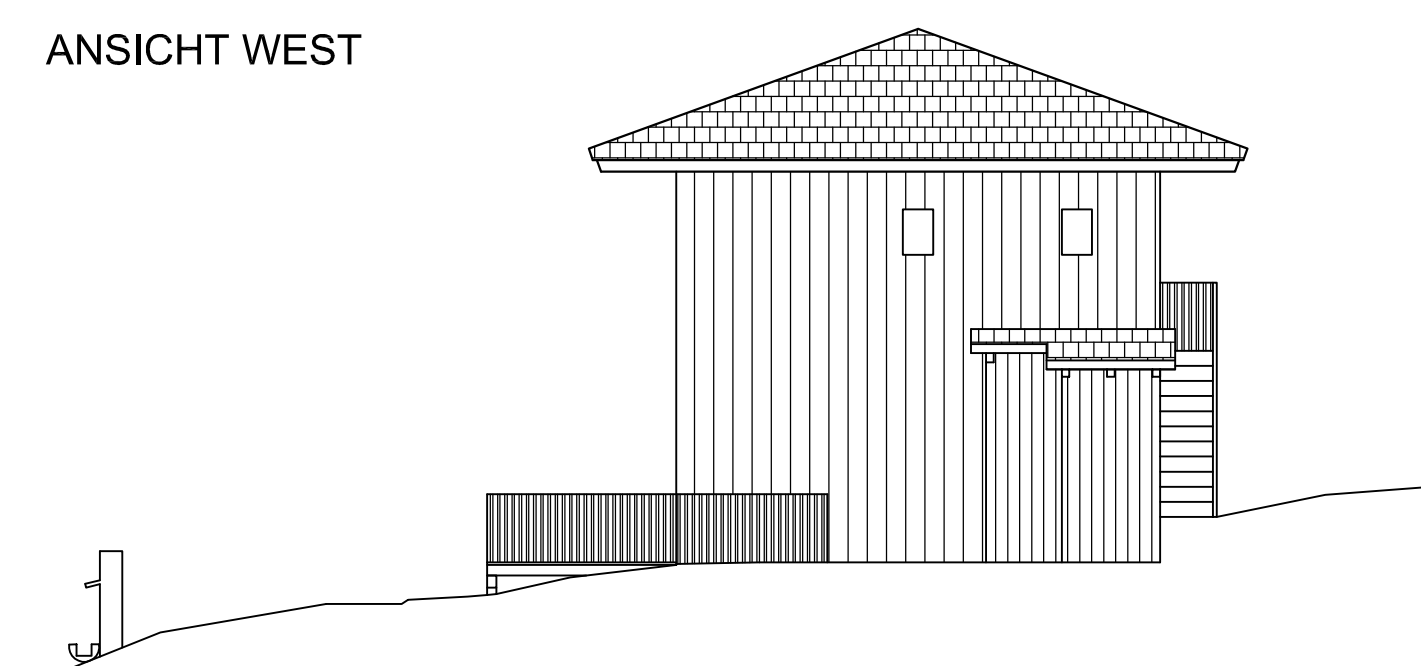

LAGEPLAN 1:500

