



# PLAN DE TERRASSEMENT TALUS POUR CITERNES ENGRAIS LIQUIDE STANDARD

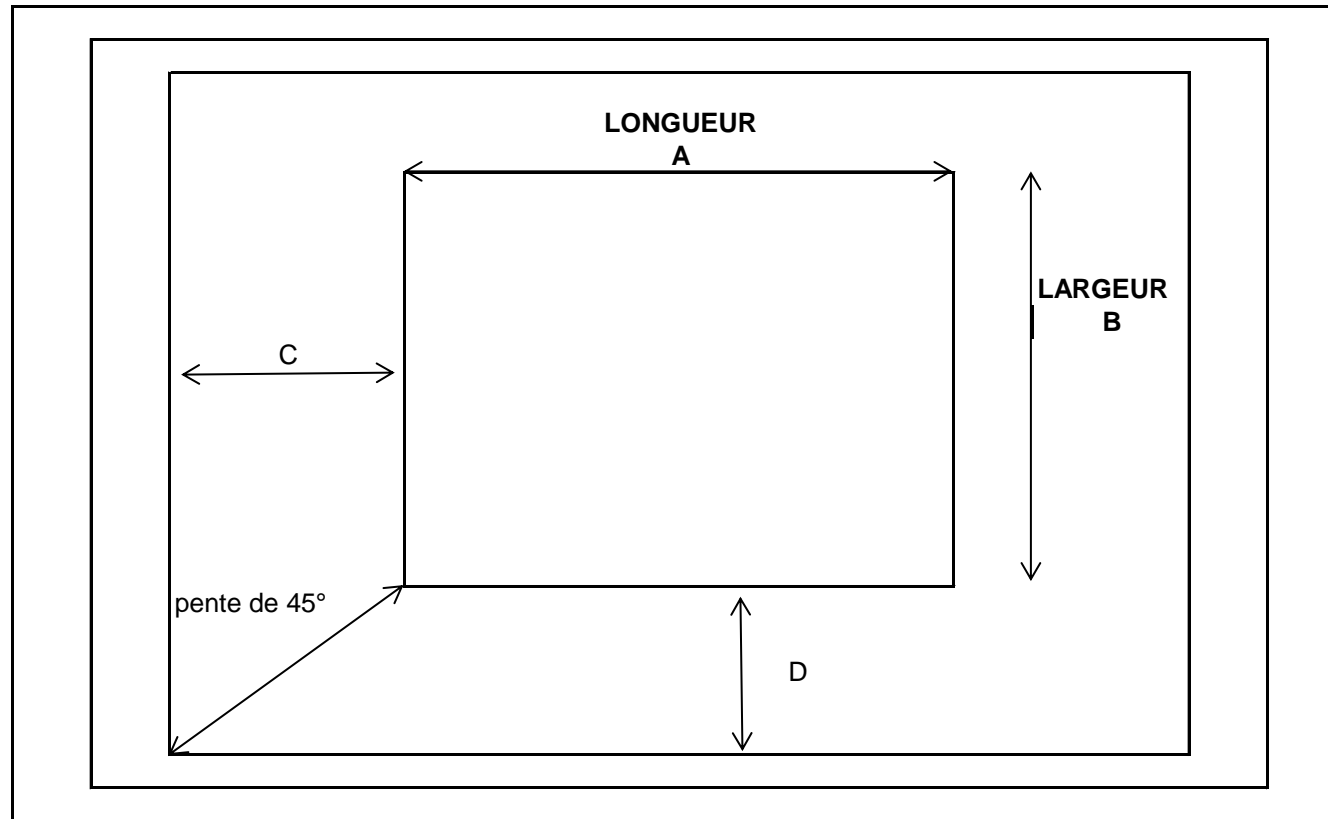

A	Longueur au fond du bassin
B	Largeur au fond du bassin
C	Pente de la longueur
D	Pente de la largeur
E	Hauteur de la pente de la longueur
F	Hauteur de la pente de la largeur
G	Longueur en haut du bassin
H	Largeur en haut du bassin
I	Largeur du talus

**PLAN TERRASSEMENT**  
UNITE : METRE

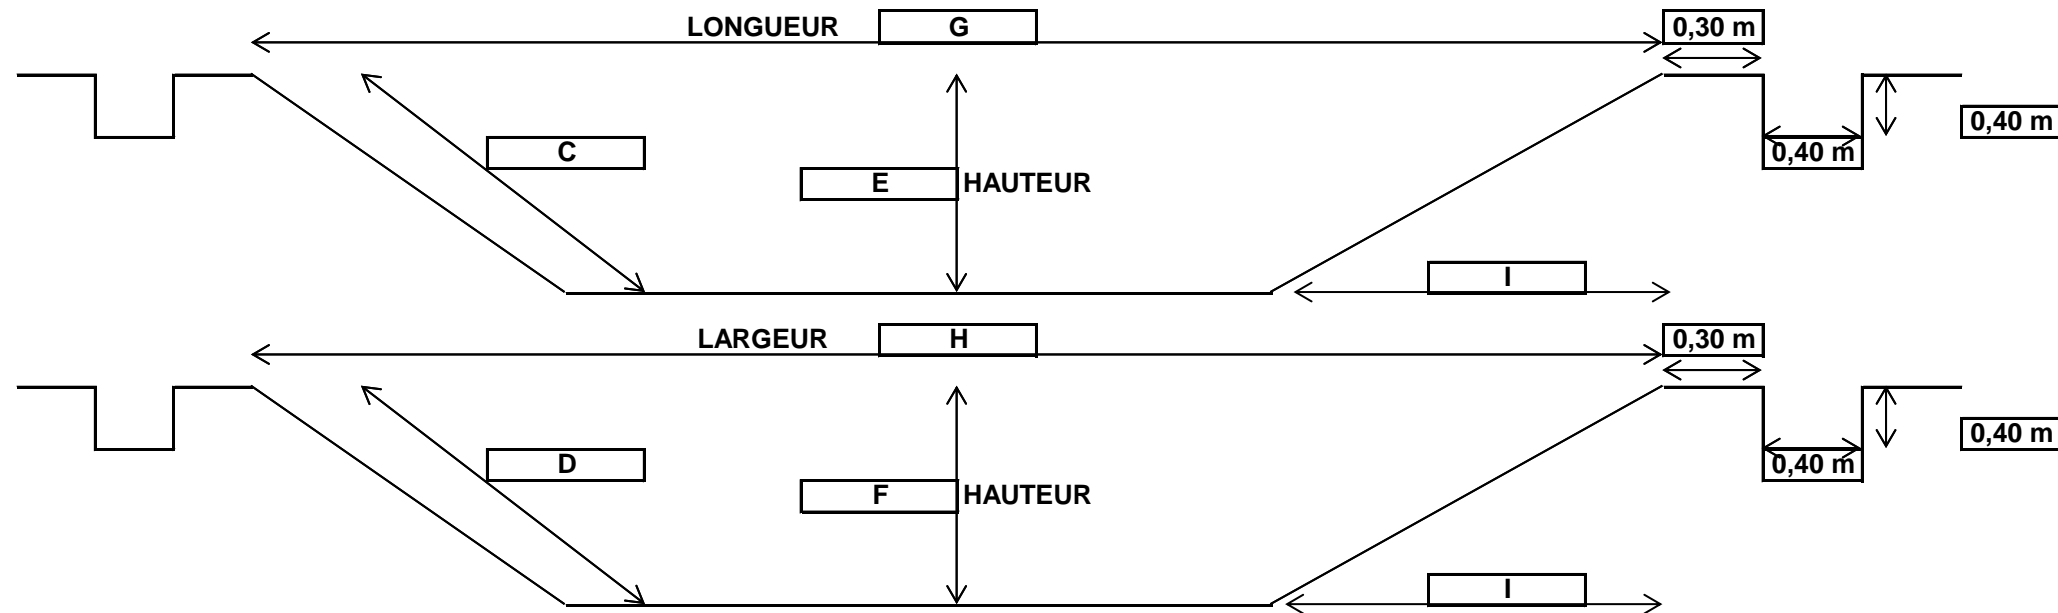

# COTES POUR TERRASSEMENT TALUS POUR CITERNES ENGRAIS LIQUIDE STANDARD

	<b>A</b>	<b>B</b>	<b>C</b>	<b>D</b>	<b>E</b>	<b>F</b>	<b>G</b>	<b>H</b>	<b>I</b>
Volume	Longueur au fond du bassin	Largeur au fond du bassin	Pente de la longueur	Pente de la largeur	Hauteur de la pente de la longueur	Hauteur de la pente de la largeur	Longueur en haut du bassin	Largeur en haut du bassin	Largeur du talus
10 m <sup>3</sup>	6,73 m	3,48 m	0,57 m	0,57 m	0,40 m	0,40 m	7,53 m	4,28 m	0,40 m
15 m <sup>3</sup>	6,73 m	4,35 m	0,71 m	0,71 m	0,50 m	0,50 m	7,73 m	5,35 m	0,50 m
20 m <sup>3</sup>	6,73 m	5,17 m	0,78 m	0,78 m	0,55 m	0,55 m	7,83 m	6,27 m	0,55 m
25 m <sup>3</sup>	6,83 m	6,23 m	0,78 m	0,78 m	0,55 m	0,55 m	7,93 m	7,33 m	0,55 m
30 m <sup>3</sup>	9,69 m	4,73 m	0,85 m	0,85 m	0,60 m	0,60 m	10,89 m	5,93 m	0,60 m
40 m <sup>3</sup>	9,69 m	5,61 m	0,99 m	0,99 m	0,70 m	0,70 m	11,09 m	7,01 m	0,70 m
50 m <sup>3</sup>	9,69 m	6,64 m	1,06 m	1,06 m	0,75 m	0,75 m	11,19 m	8,14 m	0,75 m
60 m <sup>3</sup>	9,69 m	7,58 m	1,13 m	1,13 m	0,80 m	0,80 m	11,29 m	9,18 m	0,80 m
70 m <sup>3</sup>	9,69 m	8,46 m	1,13 m	1,13 m	0,80 m	0,80 m	11,29 m	10,06 m	0,80 m
80 m <sup>3</sup>	12,65 m	7,04 m	1,20 m	1,20 m	0,85 m	0,85 m	14,35 m	8,74 m	0,85 m
90 m <sup>3</sup>	12,65 m	7,86 m	1,20 m	1,20 m	0,85 m	0,85 m	14,35 m	9,56 m	0,85 m
99 m <sup>3</sup>	12,65 m	8,67 m	1,20 m	1,20 m	0,85 m	0,85 m	14,35 m	10,04 m	0,85 m
120 m <sup>3</sup>	12,65 m	9,66 m	1,30 m	1,30 m	0,92 m	0,92 m	14,49 m	11,53 m	0,92 m
140 m <sup>3</sup>	12,65 m	11,18 m	1,33 m	1,33 m	0,94 m	0,94 m	14,53 m	13,06 m	0,94 m
150 m <sup>3</sup>	12,65 m	11,94 m	1,34 m	1,34 m	0,95 m	0,95 m	14,55 m	13,84 m	0,95 m
180 m <sup>3</sup>	15,61 m	11,45 m	1,36 m	1,36 m	0,96 m	0,96 m	17,53 m	13,37 m	0,96 m
200 m <sup>3</sup>	15,80 m	12,51 m	1,37 m	1,37 m	0,97 m	0,97 m	17,74 m	14,45 m	0,97 m
240 m <sup>3</sup>	15,80 m	14,91 m	1,40 m	1,40 m	0,99 m	0,99 m	17,78 m	16,89 m	0,99 m
250 m <sup>3</sup>	18,76 m	13,01 m	1,41 m	1,41 m	1,00 m	1,00 m	20,76 m	15,01 m	1,00 m
300 m <sup>3</sup>	18,76 m	14,58 m	1,51 m	1,51 m	1,07 m	1,07 m	20,90 m	16,20 m	1,07 m
350 m <sup>3</sup>	18,76 m	16,92 m	1,53 m	1,53 m	1,08 m	1,08 m	20,92 m	19,08 m	1,08 m
400 m <sup>3</sup>	21,72 m	16,59 m	1,54 m	1,54 m	1,09 m	1,09 m	23,90 m	18,77 m	1,09 m
450 m <sup>3</sup>	21,72 m	18,60 m	1,56 m	1,56 m	1,10 m	1,10 m	23,92 m	20,80 m	1,10 m
500 m <sup>3</sup>	21,72 m	20,61 m	1,57 m	1,57 m	1,11 m	1,11 m	23,94 m	22,83 m	1,11 m



## **Attention :**

- Ces dimensions sont valables pour les dimensions standards de citernes et un placement standard des équipements.
- Il convient de laisser un espace libre de 0.5m tout autour de la citerne + 50cm sur la largeur où se trouve la vanne.
- Si votre dimension de citerne est hors-standard, nous consulter.