


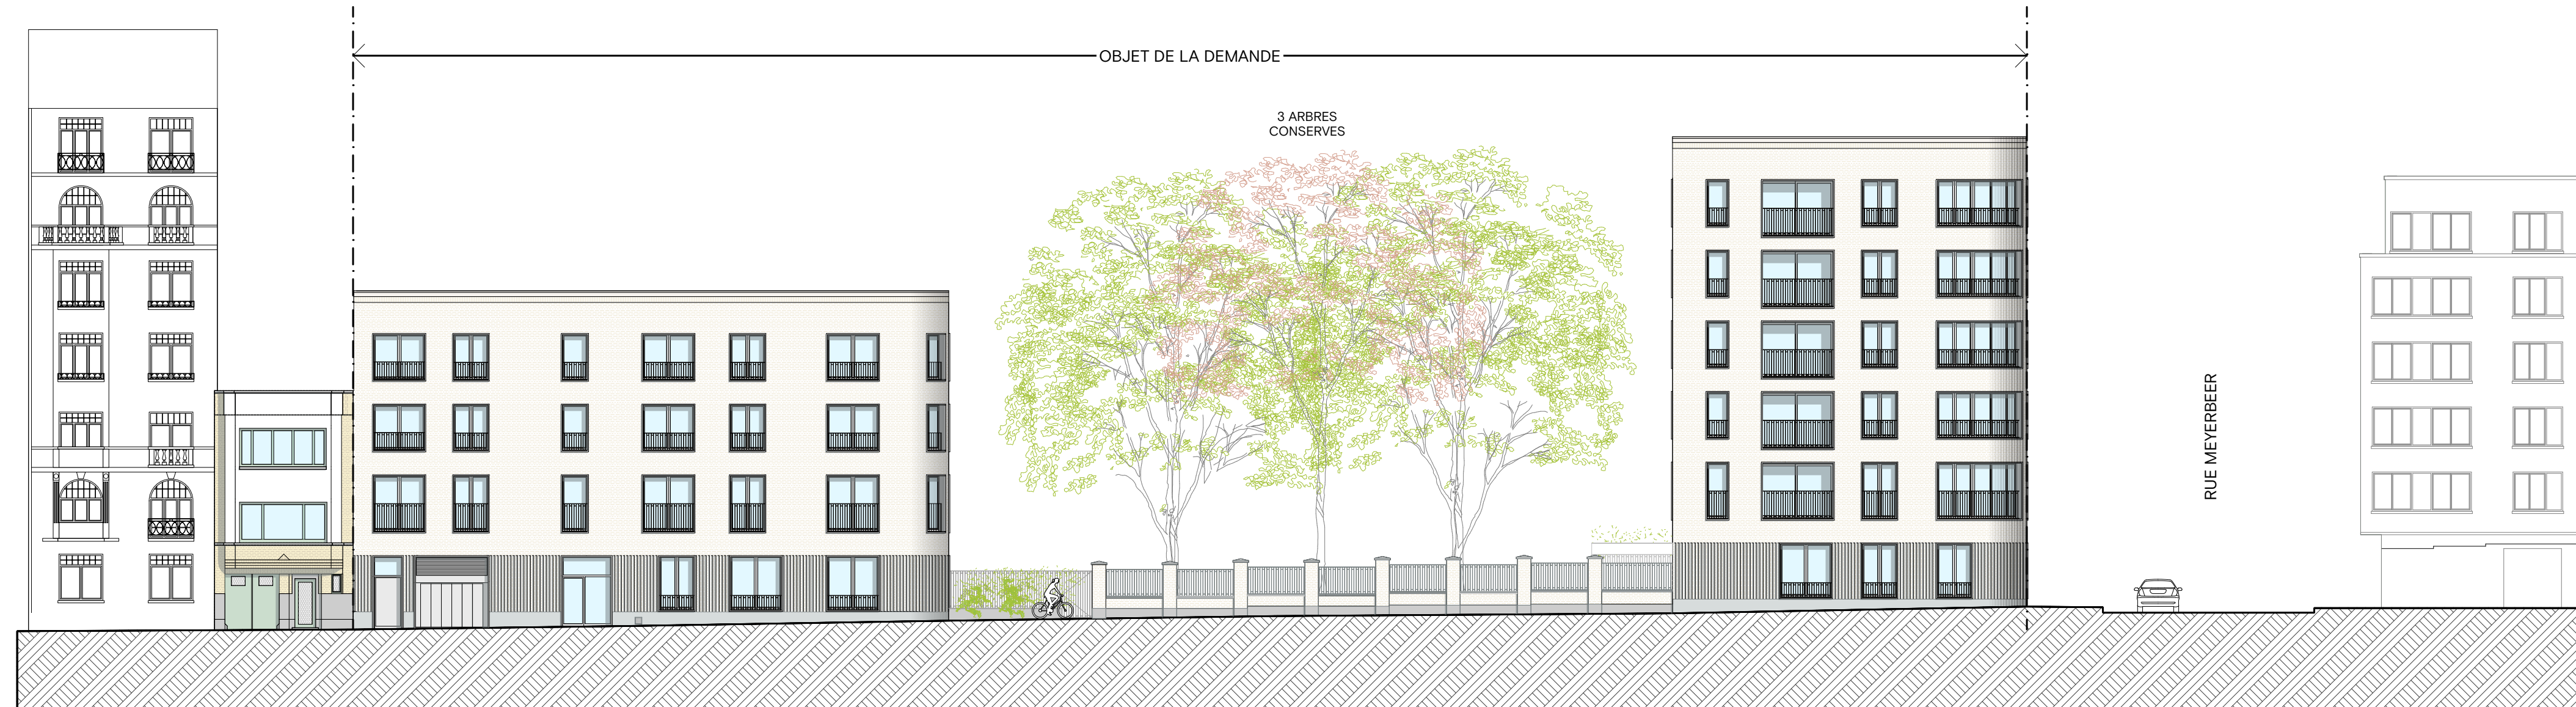

COUPE CONTEXTUELLE RUE MEYERBEER 1/200



COUPE CONTEXTUELLE RUE DE LA MUTUALITE 1/200



PLAN D'IMPLANTATION PROJETEE 1/500

Légende des Matériaux	
	Terre
	Nouvelle construction
	Construction existante

FF	FINITION DE FACADE	ME	MENUSERIE EXTERIEURE
FF1	Brique de teinte gris-beige	ME1	Châssis métallique teinte gris-beige + vitrage clair
FF2	Brique de teinte gris-beige en relief	ME2	Porte d'entrée vitrée + cadre métallique de teinte gris-beige
FF3	Pierre bleue de soubassement	ME3	Porte métallique de teinte gris-beige
FF4	Bardeage métallique teinte gris-beige	ME4	Grille métallique de teinte gris-beige
FF5	Revetement en pierre blanche	MES	Porte ascenseur à vitrage métallique gris-beige
FF6	Encadrement de baie en pierre blanche	S	SEUIL
B	BALCONS ET BANDEAUX	S1	Seuil en pierre
BI	Béton architectural de teinte blanche	CM	COUVRE-MUR
GC	GARDE-CORPS	CM1	Couvre-mur en pierre naturelle
GC1	Garde-corps métallique teinte gris-beige		
RT	RELEVEMENT TOITURE		
RT1	Toiture végétale extensive		

ID de changement	Nom de changement	Date
A	Plan modifié conformément à l'article n°177/1 du CoBAT - 30 appartements - 33 emplacements de parking - abattage de 21 arbres	15/06/2020

N° DOSSIER	ÉTUDE	ÉTAT	ENTITÉ	DOCUMENT	OUVRAGE	SFB	INDICE	ÉCHELLE	DATE ORIGINALE	DATE INDICE
17634	PU	P		01.03-00	00	00	A	1:500 1:200	21/12/17	15/06/20

Meyerbeer 35

Rue de la Mutualité / Rue Meyerbeer, 35 Forest

ÉTUDE PERMIS D'URBANISME

NOM DU PLAN Situation projetée: implantation & élévations

REMARQUES

MAÎTRE DE L'OUVRAGE Immograda S.A.
Sluisweg 1, 13 Gent 9000
T + 32 9 24154 90 - stefan.franck@odebrecht.com

ARCHITECTE DDS+
Avenue Louise 251 Louizalaan- 7
1050 Bruxelles Brussel
T +32 2 340 32 32
meyerbeer@dds.plus

B. E. STABILITÉ Atlas Engineering BVBA
Achtel Cleykensdalen, 150
3140 Keerbergen
T +32 4 78/52 35 89
dries@atlas-engineering.be

B. E. TECHNIQUES SPECIALES Flow Transfer International SA
Rue du Ham, 137
1180 Bruxelles
T +32 2 375 75 40
info@ft-sa.be

PAYSAGISTE Ecole sprl- Atelier d'architecture des Jardins et du Paysage
28 b av. Emile van Becelaere
1170 Bruxelles
T +32 2 538 26 93
info@ecole.eu

URBANISME ET MOBILITE Olivier CHENU SPRL
Rue Jonniaux16-B
1240 Bruxelles
T +32 2 733 14 73
chenuolivier@skynet.be

AUTEUR DU PLAN DDS+
Av. Louise 251-7 Louizalaan, Bruxelles 1050 Brussel
Bruxelles/Brussel +32 2 340 32 32
Antwerpen/Anvers +32 3 216 81 10
www.dds.plus / mail@dds.plus