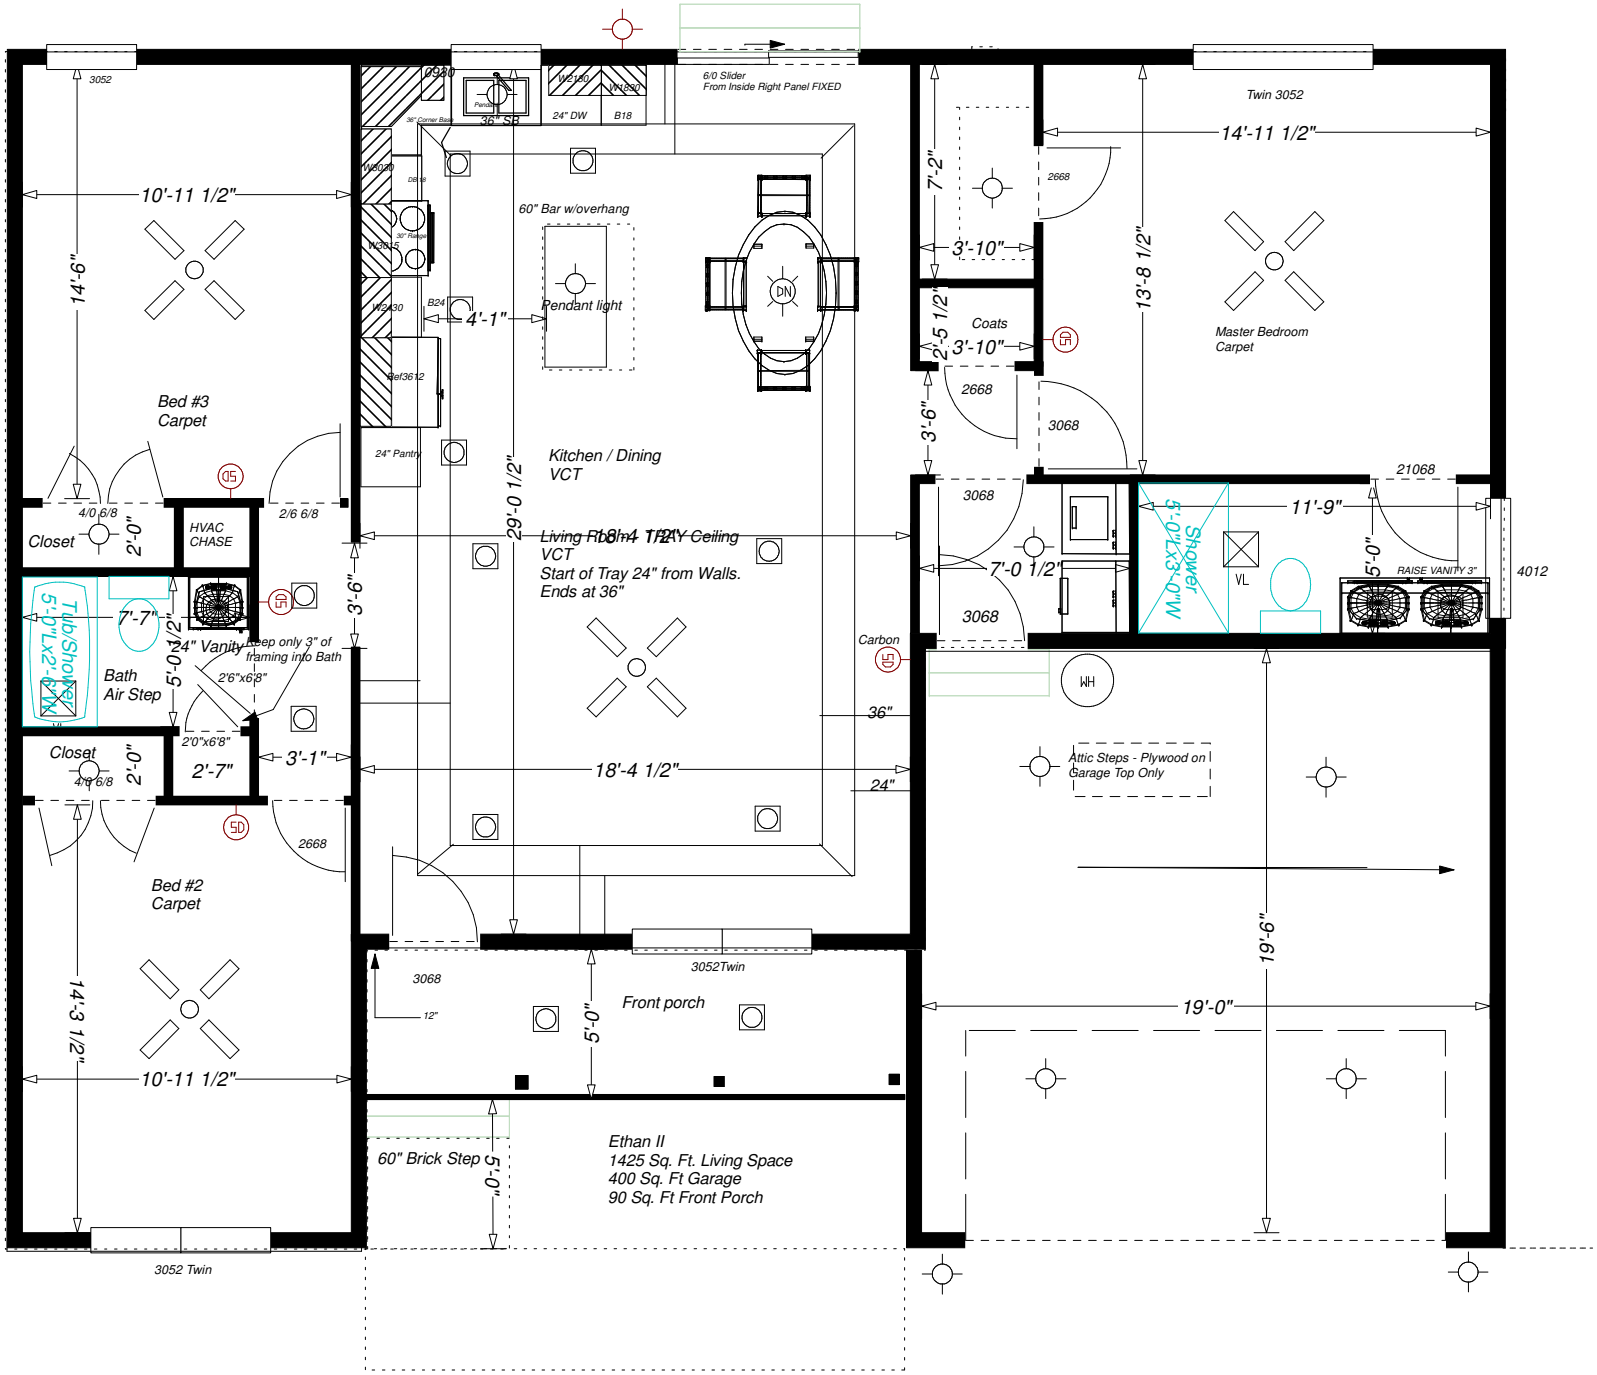
3052
10'-11 1/2"
14'-6"
Bed #3
Carpet
Closet
4/0 6/8
2'-0"
HVAC
CHASE
2/6 6/8
Tub/Shower
5'-0"Lx2'-6"W
7'-7"
Bath
Air Step
5'-0 1/2"
24" Vanity
Keep only 3" of framing into Bath
2'6"x6'8"
Closet
4/0 6/8
2'-0"
2'0"x6'8"
2'-7"
3'-1"
2668
Bed #2
Carpet
14'-3 1/2"
10'-11 1/2"
3052 Twin
3'-6"
0930
WC1430
WH1830
36" SB
24" DW
B18
Wall Oven
Ref3615
WC2430
Ref3612
24" Pantry
4'-1"
60" Bar w/overhang
Pendant light
DN
6/0 Slider
From Inside Right Panel FIXED
Kitchen / Dining
VCT
29'-0 1/2"
Living Room
VCT
Start of Tray 24" from Walls.
Ends at 36"
18'-4 1/2"
36"
24"
3068
12"
3052Twin
Front porch
5'-0"
60" Brick Step
5'-0"
Ethan II
1425 Sq. Ft. Living Space
400 Sq. Ft Garage
90 Sq. Ft Front Porch
Twin 3052
14'-11 1/2"
2668
7'-2"
3'-10"
2'-5 1/2"
Coats
3'-10"
3'-6"
2668
3068
13'-8 1/2"
Master Bedroom
Carpet
21068
3068
11'-9"
Shower
5'-0"Lx3'-0"W
VL
5'-0"
RAISE VANITY 3"
4012
7'-0 1/2"
3068
Carbon
WH
Attic Steps - Plywood on
Garage Top Only
19'-6"
19'-0"