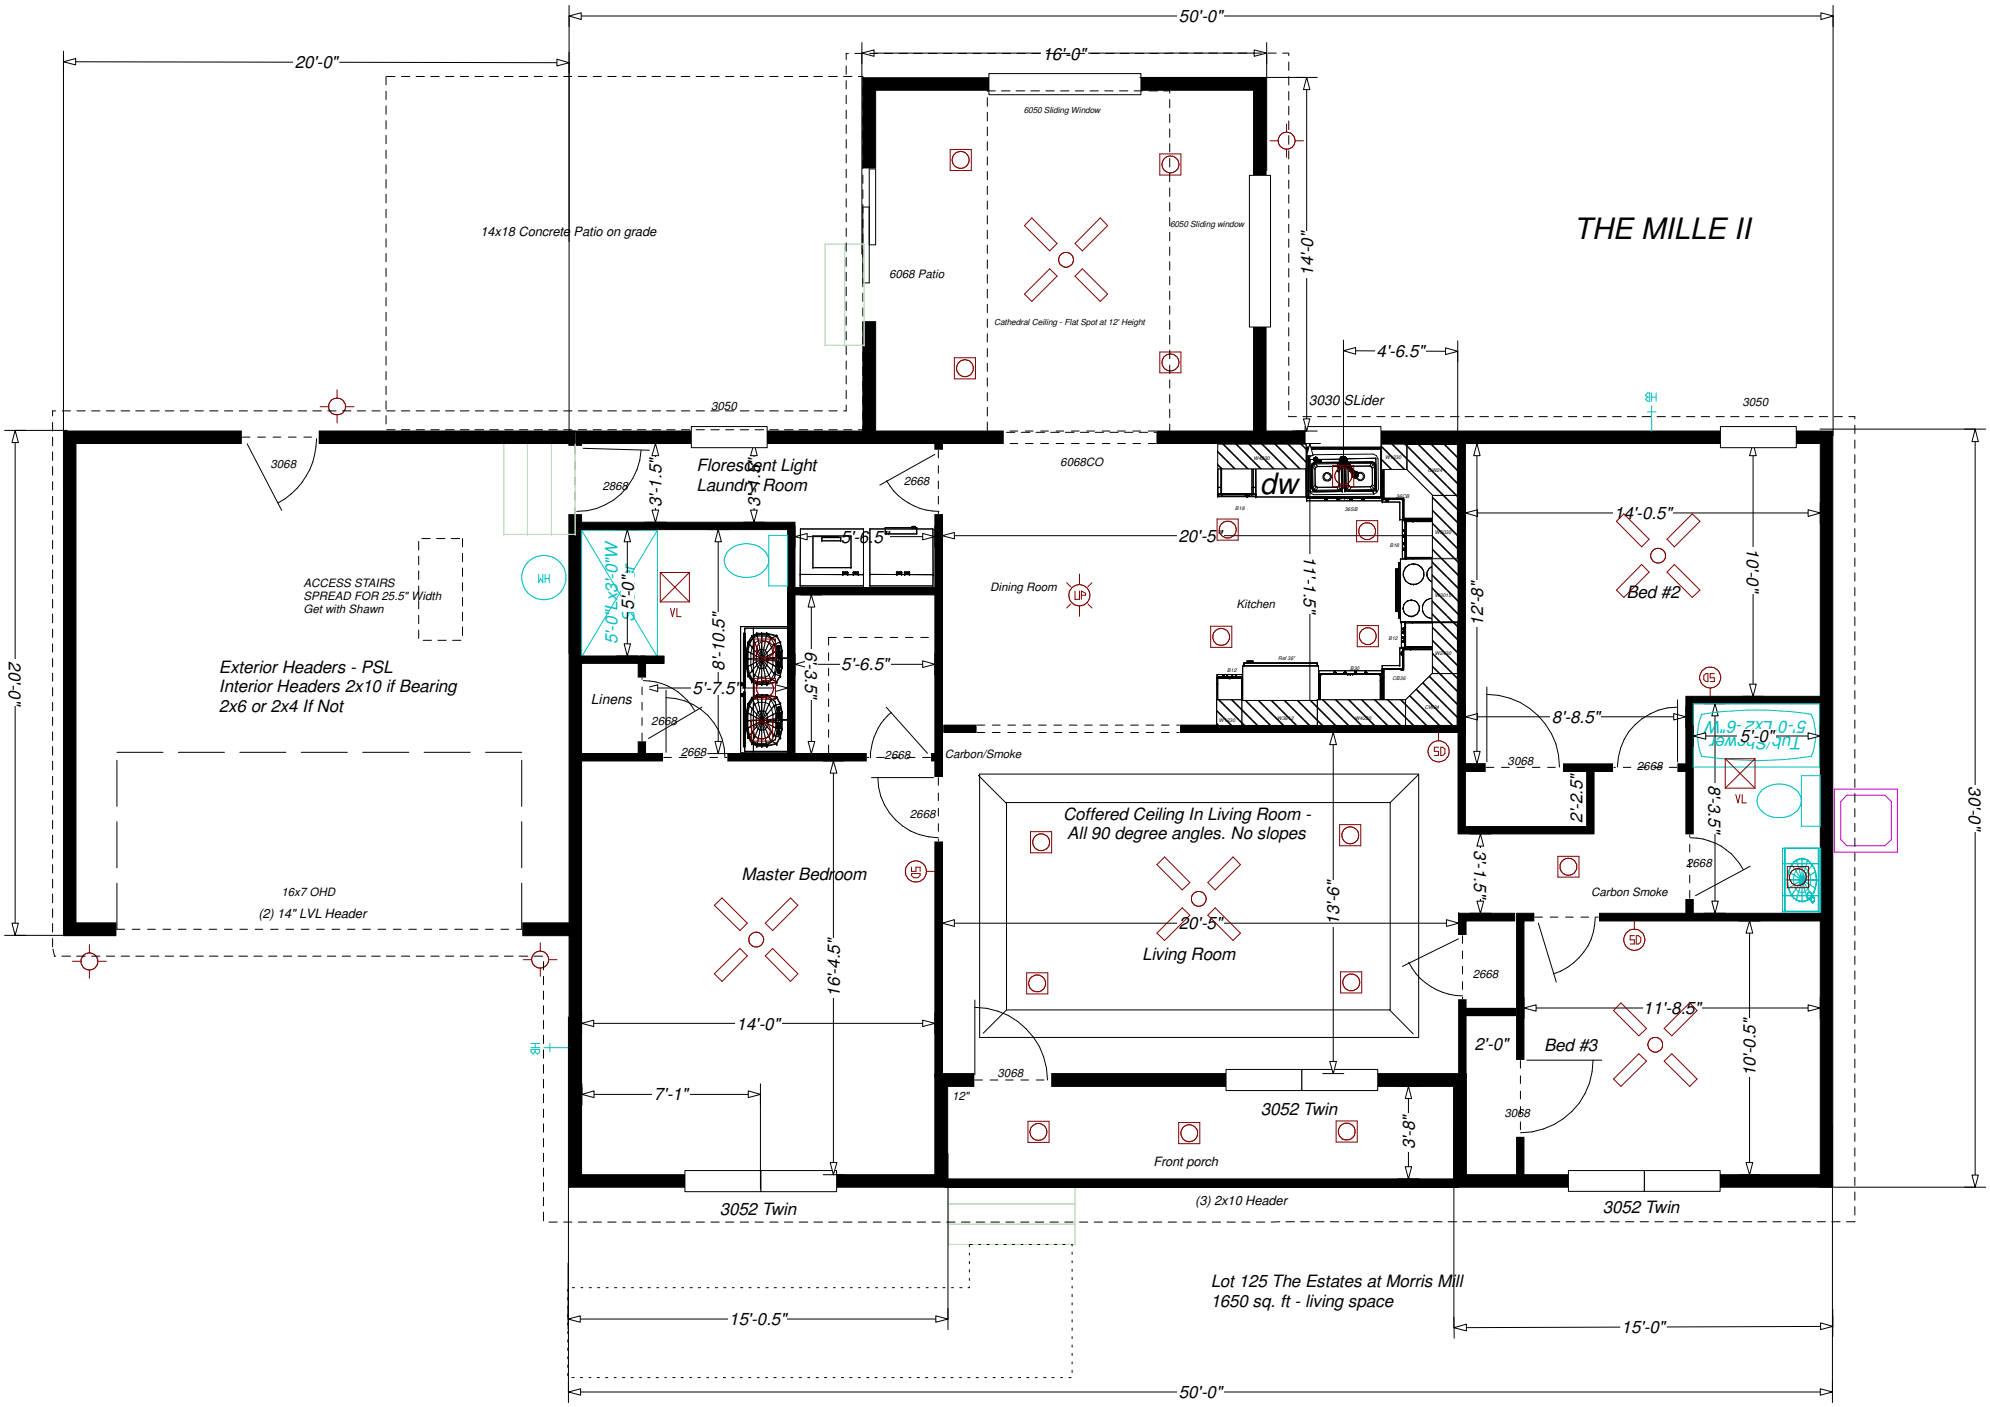
THE MILLE II
50'-0"
20'-0"
16'-0"
6050 Sliding Window
6050 Sliding window
14x18 Concrete Patio on grade
6068 Patio
Cathedral Ceiling - Flat Spot at 12' Height
14'-0"
4'-6.5"
3030 SLider
3050
3068
2868
3'-1.5"
Florescent Light
Laundry Room
2668
6068CO
dw
5'-6.5"
20'-5"
14'-0.5"
Bed #2
10'-0"
12'-8"
ACCESS STAIRS
SPREAD FOR 25.5" Width
Get with Shawn
Exterior Headers - PSL
Interior Headers 2x10 if Bearing
2x6 or 2x4 If Not
WH
VL
5'-0"
8'-10.5"
Linens
5'-7.5"
3'-3.9"
5'-6.5"
Dining Room
Kitchen
11'-1.5"
8'-8.5"
Carbon/Smoke
Coffered Ceiling In Living Room -
All 90 degree angles. No slopes
Master Bedroom
16'-4.5"
20'-5"
13'-6"
Living Room
3'-1.5"
2'-2.5"
8'-3.5"
Carbon Smoke
16x7 OHD
(2) 14" LVL Header
14'-0"
7'-1"
3068
12"
3052 Twin
3'-8"
Front porch
2'-0"
Bed #3
11'-8.5"
10'-0.5"
(3) 2x10 Header
3052 Twin
3052 Twin
Lot 125 The Estates at Morris Mill
1650 sq. ft - living space
15'-0.5"
15'-0"
50'-0"
30'-0"
20'-0"