



Sezione A-A

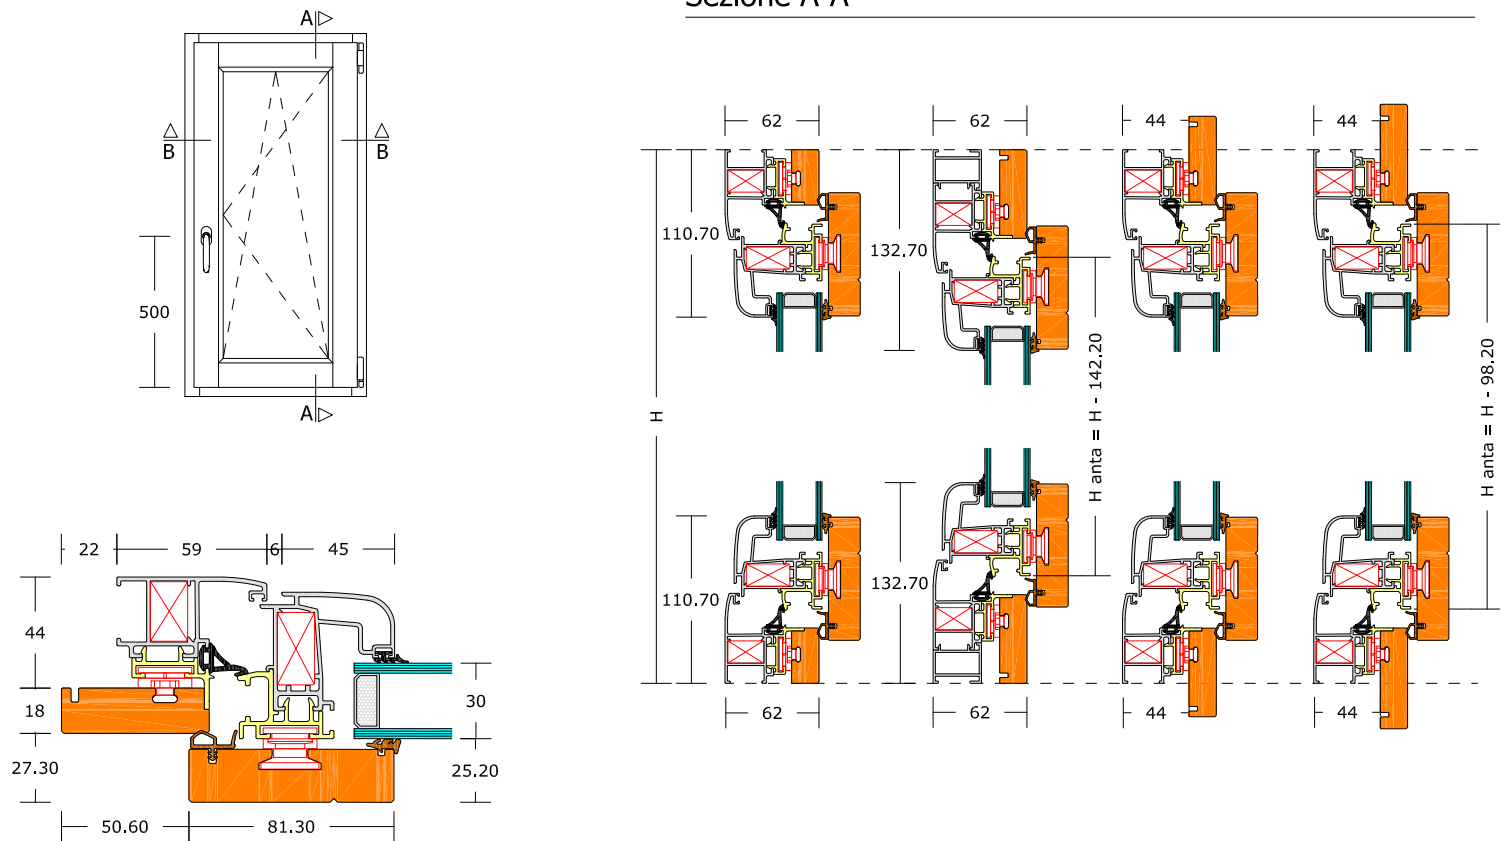


Sezione B-B

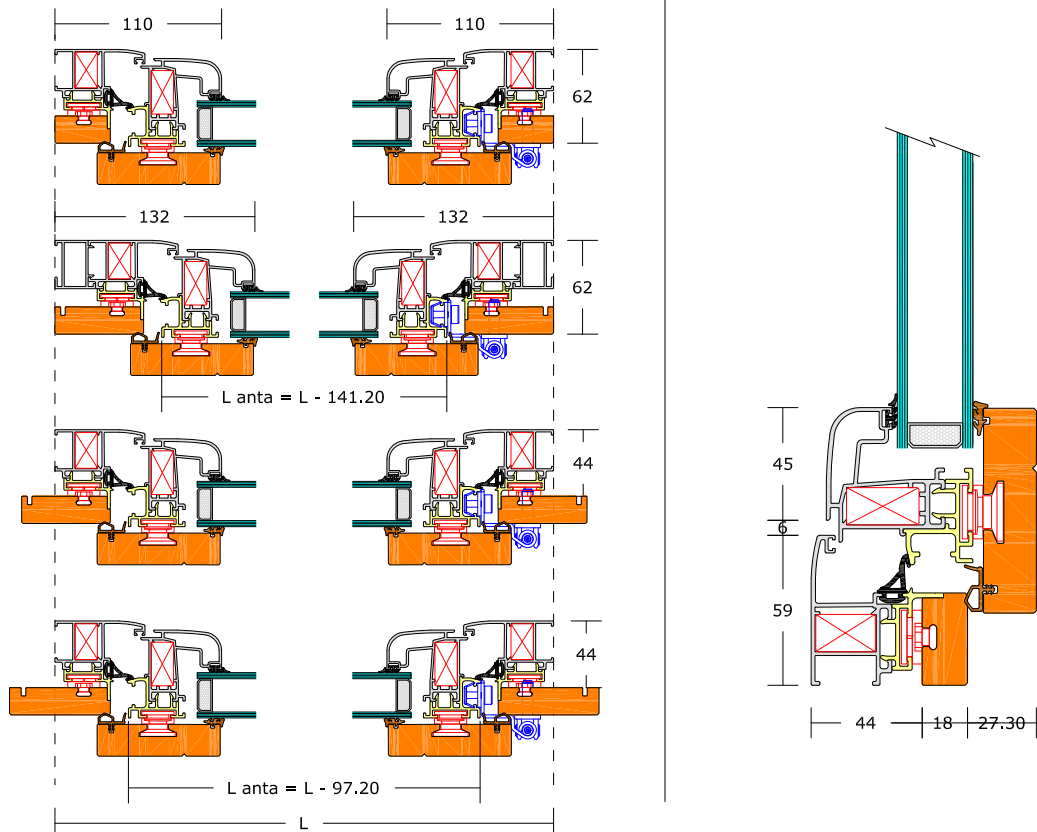


Infissi alluminio legno con barriera termica




Sez. A-A: Nodo laterale telaio a L

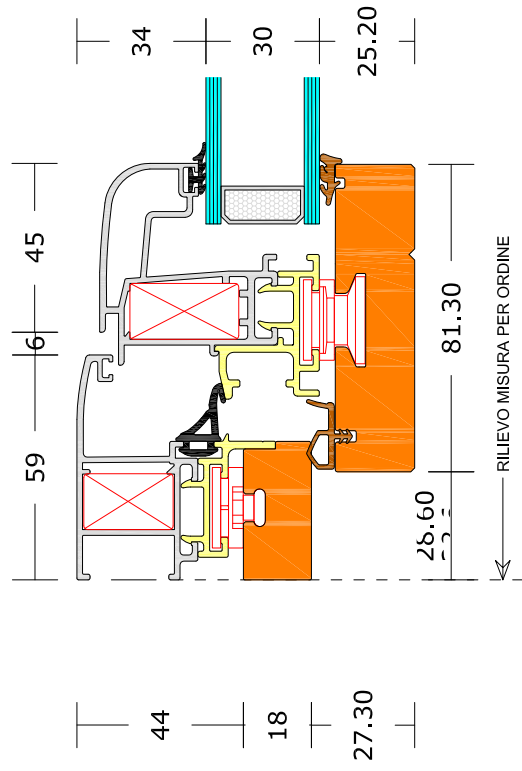


Sez. A-A: Nodo laterale telaio a Z da 22

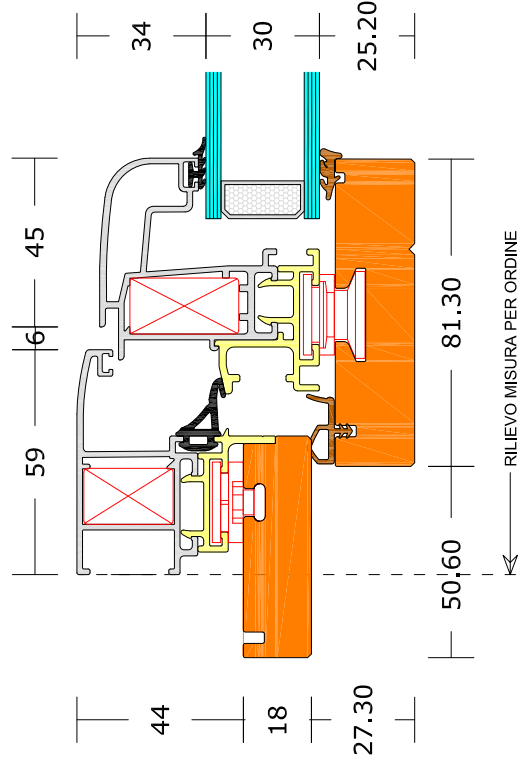


Sez. A-A: Nodo laterale telaio a Z con LRIP

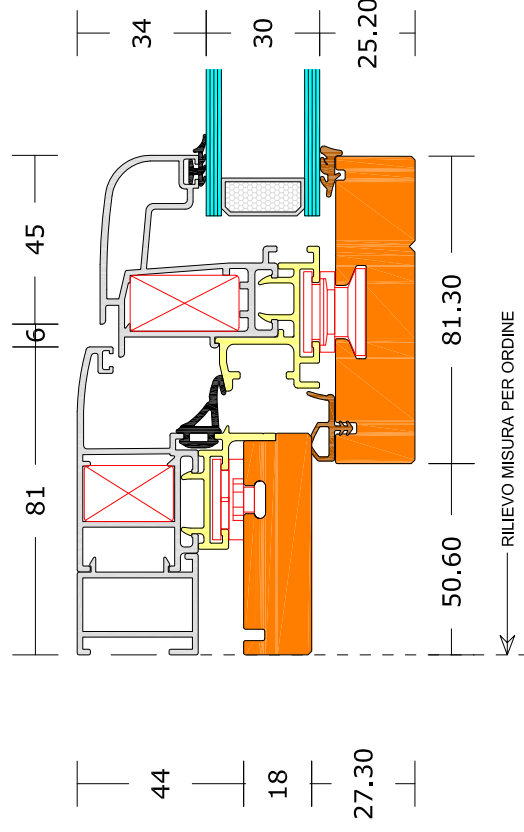

Sez. A-A: Nodo laterale telaio a Z da 30

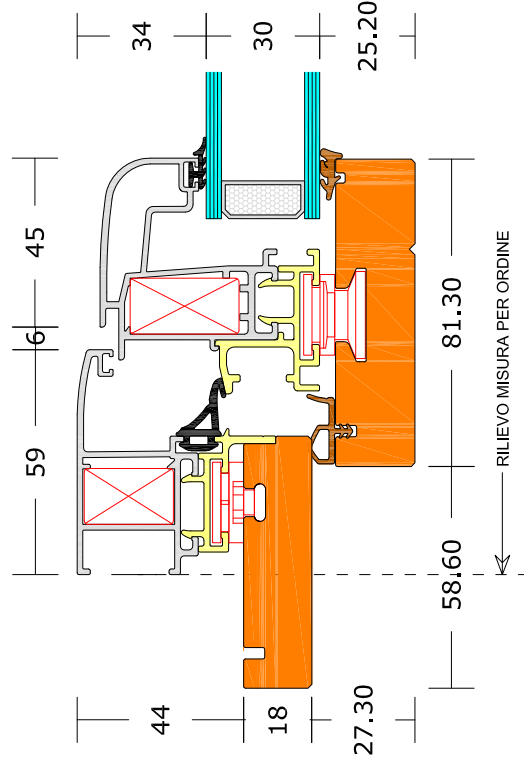

Classic

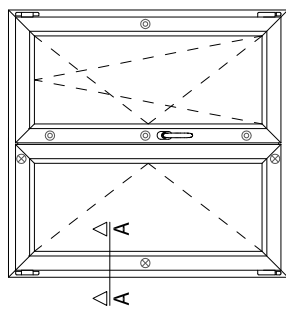

90C

