

STUFA PELLETT ENERGYCA 30 marchio COLA

Circuito riscaldamento composto da:
 - tubazioni mandata - ritorno
 - pompa prevalenza H = 5 m - 3 velocità
 - vaso espansione 8 lt
 - rubinetto scarico impianto
 - valvola sicurezza sovrappressione 3 bar


CODICE	COLORE	EAN 13
LS0NUR0Y	BIANCO	8028693826464
LS0NU30Y	BORDEAUX VIN.	8028693826471
LS0NU70Y	GMA	8028693826488

Distanza minima da materiali infiammabili (Dietro-Dx/Sx-Pavimento)	mm	200 - 200 - 0
Potenza termica introdotta *	kW	30,12 - 7,25
Potenza termica nominale *	kW	28 - 6,86
Potenza termica all'acqua *	kW	24 - 5,8
Potenza termica all'aria *	kW	4 - 1,07
Rendimento termico *	%	93,12 - 94,7
Consumo orario * / **	kg/h	6,12 - 1,49
Emissione CO al 13% O₂ *	%	0,011 - 0,019
Emissione CO al 13% O₂ *	mg/m ³	143,4 - 240,6
Emissione CnHm al 13% O₂ *	mg/m ³	10,6 - 10,7
Emissione NOx al 13% O₂ *	mg/m ³	200,6 - 119,4
Emissione polveri PP al 13% O₂ *	mg/m ³	10,6 - 24,3
Emissione particolato totale PPBT al 13% O₂ *	mg/m ³	11,1 - 28,79
Temperatura max acqua impostabile	°C	80
Pressione max acqua di esercizio	bar	2
Capacità acqua termocamera	l	23
Capacità serbatoio pellet	Kg	48
Perdite di carico lato acqua Δ T 10K	mbar	/
Perdite di carico lato acqua Δ T 20K	mbar	/
Temperatura uscita fumi *	°C	141,5 - 77,1
Portata dei fumi *	g/s	14,5 - 6,8
Tiraggio canna fumaria min - max	Pa	10 - 14
Diametro tubo scarico fumi	mm	Ø 100
Alimentazione elettrica		230V-50Hz-6A
Assorbimento elettrico	W	Start 420 - Pnom 140
Dimensioni d'ingombro H - L - P	mm	1245 - 654 - 628
Peso a vuoto	Kg	211
Diametro presa d'aria	mm	Ø 50
Volume riscaldabile ***	m ³	686

* alla Potenza nominale e alla Potenza ridotta


** Il consumo di pellet può variare dal tipo di pellet utilizzato

*** In funzione dello stato di isolamento dell'abitazione e calcolato su 35 W/m³


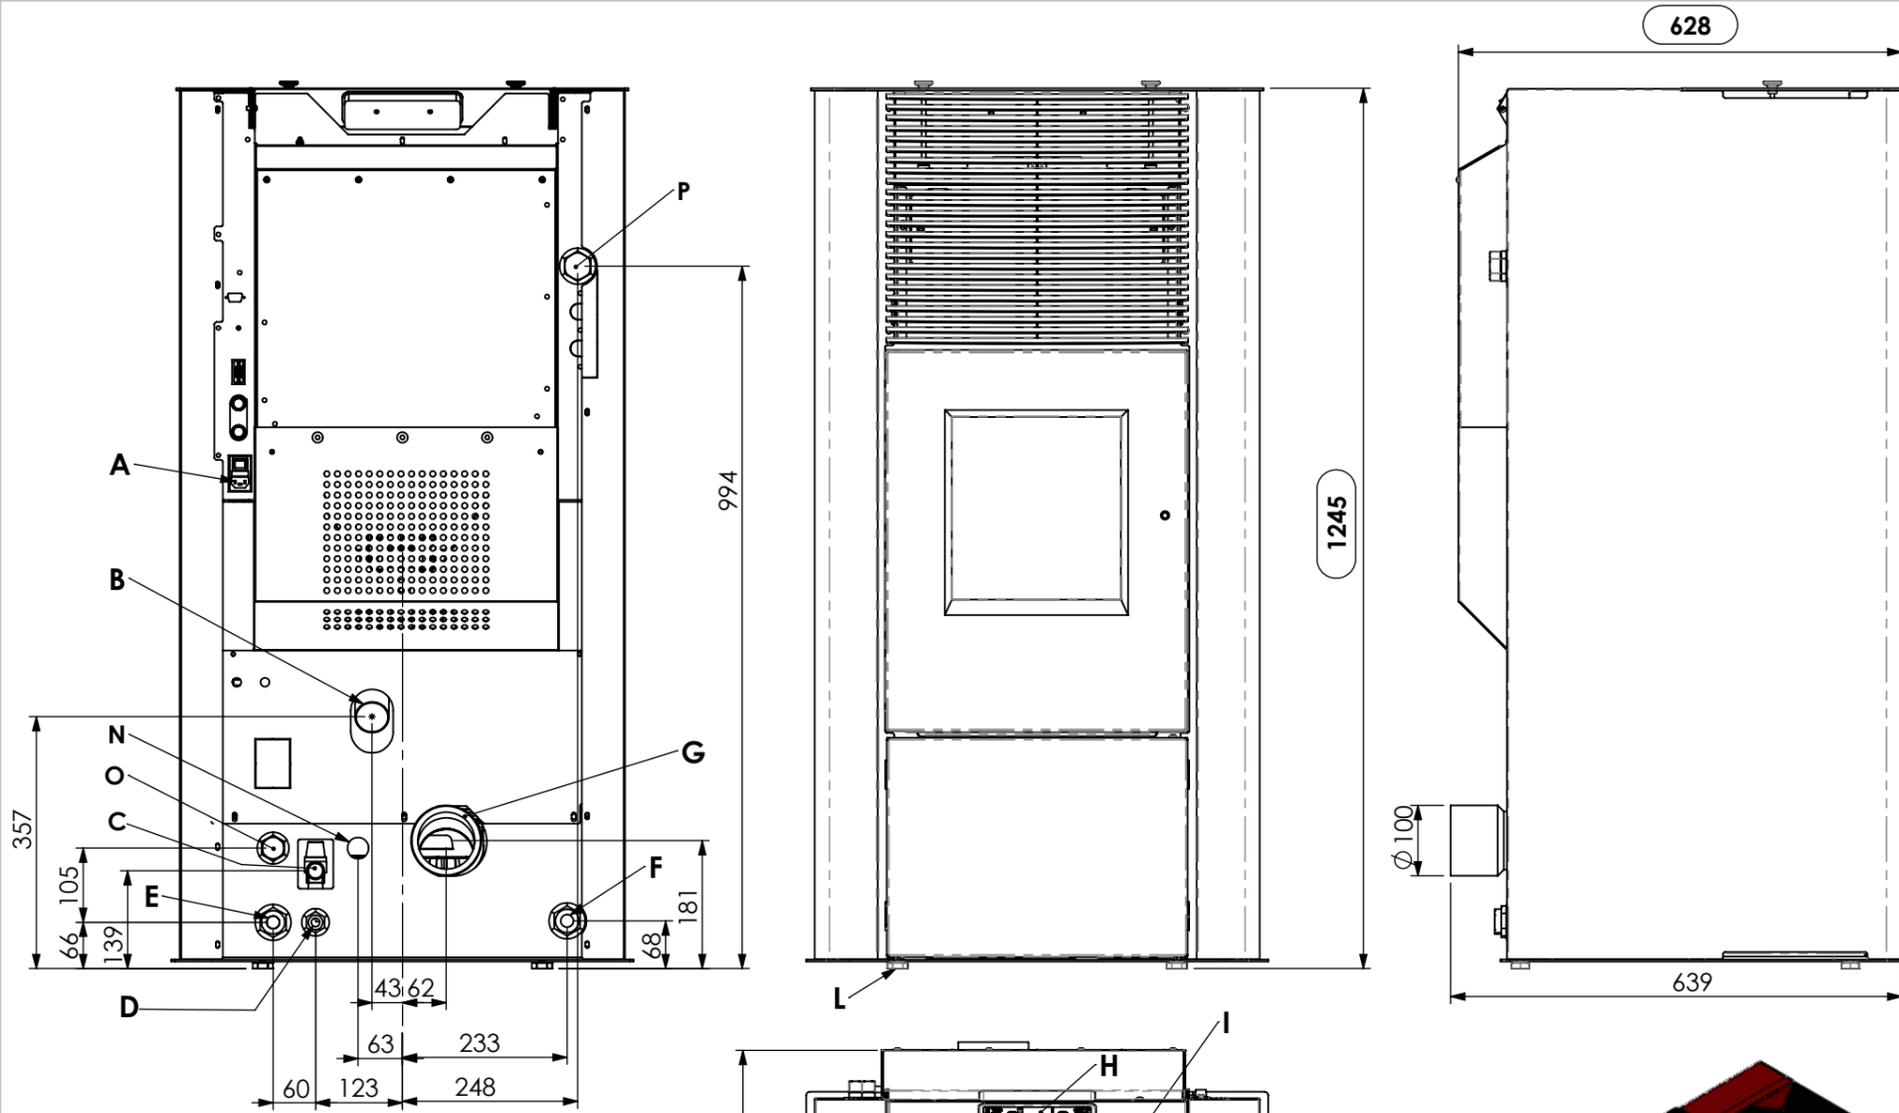


ACCESSORI SU RICHIESTA:


GRUPPO SANITARIO CON POMPA e SCAMBIATORE INTERNO STUFA cod.**L90A790A**

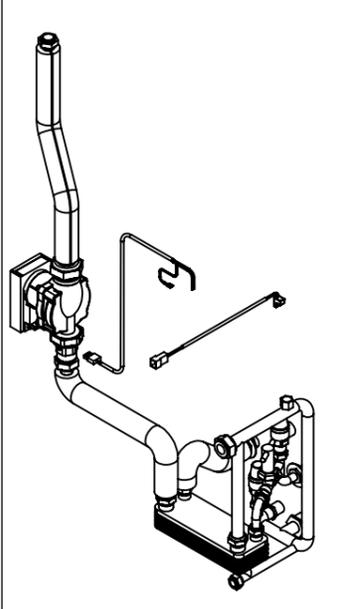

GRUPPO SANITARIO CON POMPA INTERNO STUFA cod.**L90A800A**

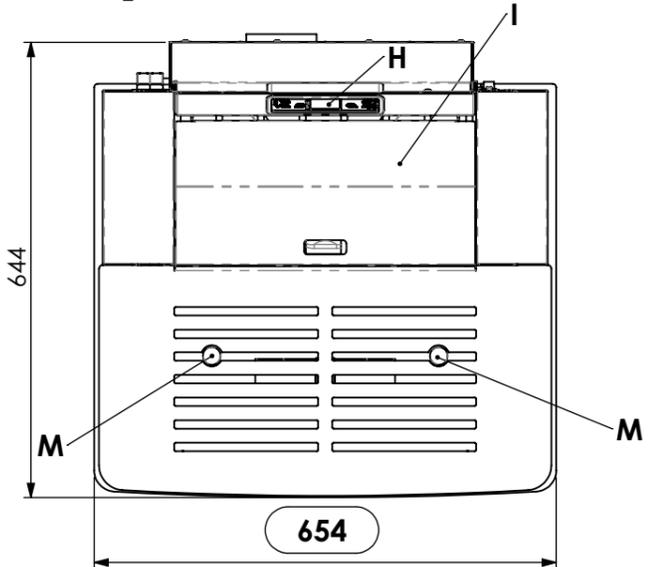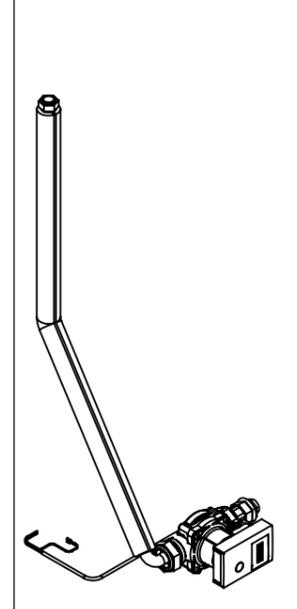

- LEGENDA:**
 A - Allacciamento cavo elettrico
 B - Aspirazione aria comburente
 C - Scarico acqua sovrappressione (1/2" F - 3 bar)
 D - Allacciamento acquedotto
 E - Ritorno impianto (1" M)
 F - Mandata impianto (1" M)
 G - Allacciamento tubo espulsione fumi Ø 100 mm
 H - Pannello comandi mod.F047
 I - Sportello serbatoio pellet
 L - Piedini regolabili
 M - Pomello scuoti turbolatori
 N - Mandata sanitario OPT (3/4" M pompa - 1/2" M scambiatore)
 O - Ritorno sanitario OPT (3/4" M pompa - 1/2" M scambiatore)
 P - Attacco mandata senza pompa (1" M)

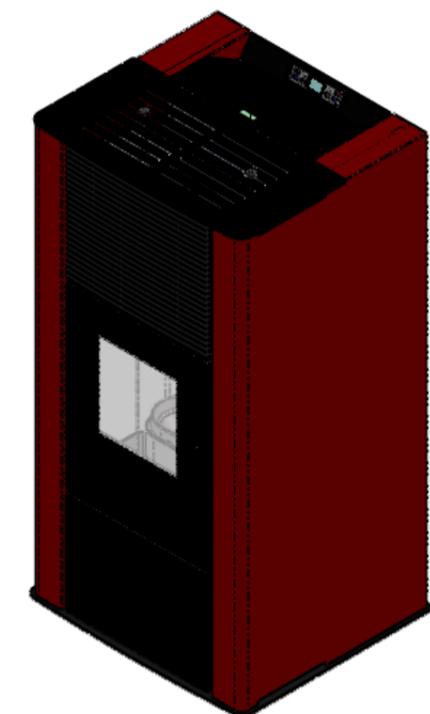

viale del Lavoro 37040 ARCOLE (VR) tel. 045 6144043

Codice LS0NU00Y			
Descrizione STUFA PELLETT ENERGYCA 30			
File modello SW LS0NU00Y_00			
Scala 1:10	Foglio A3	Data 01/12/2014	Disegnatore PRESA F.

A termini di legge è vietato l'uso, la divulgazione e la riproduzione del presente senza l'autorizzazione scritta della Ditta Cola s.r.l.