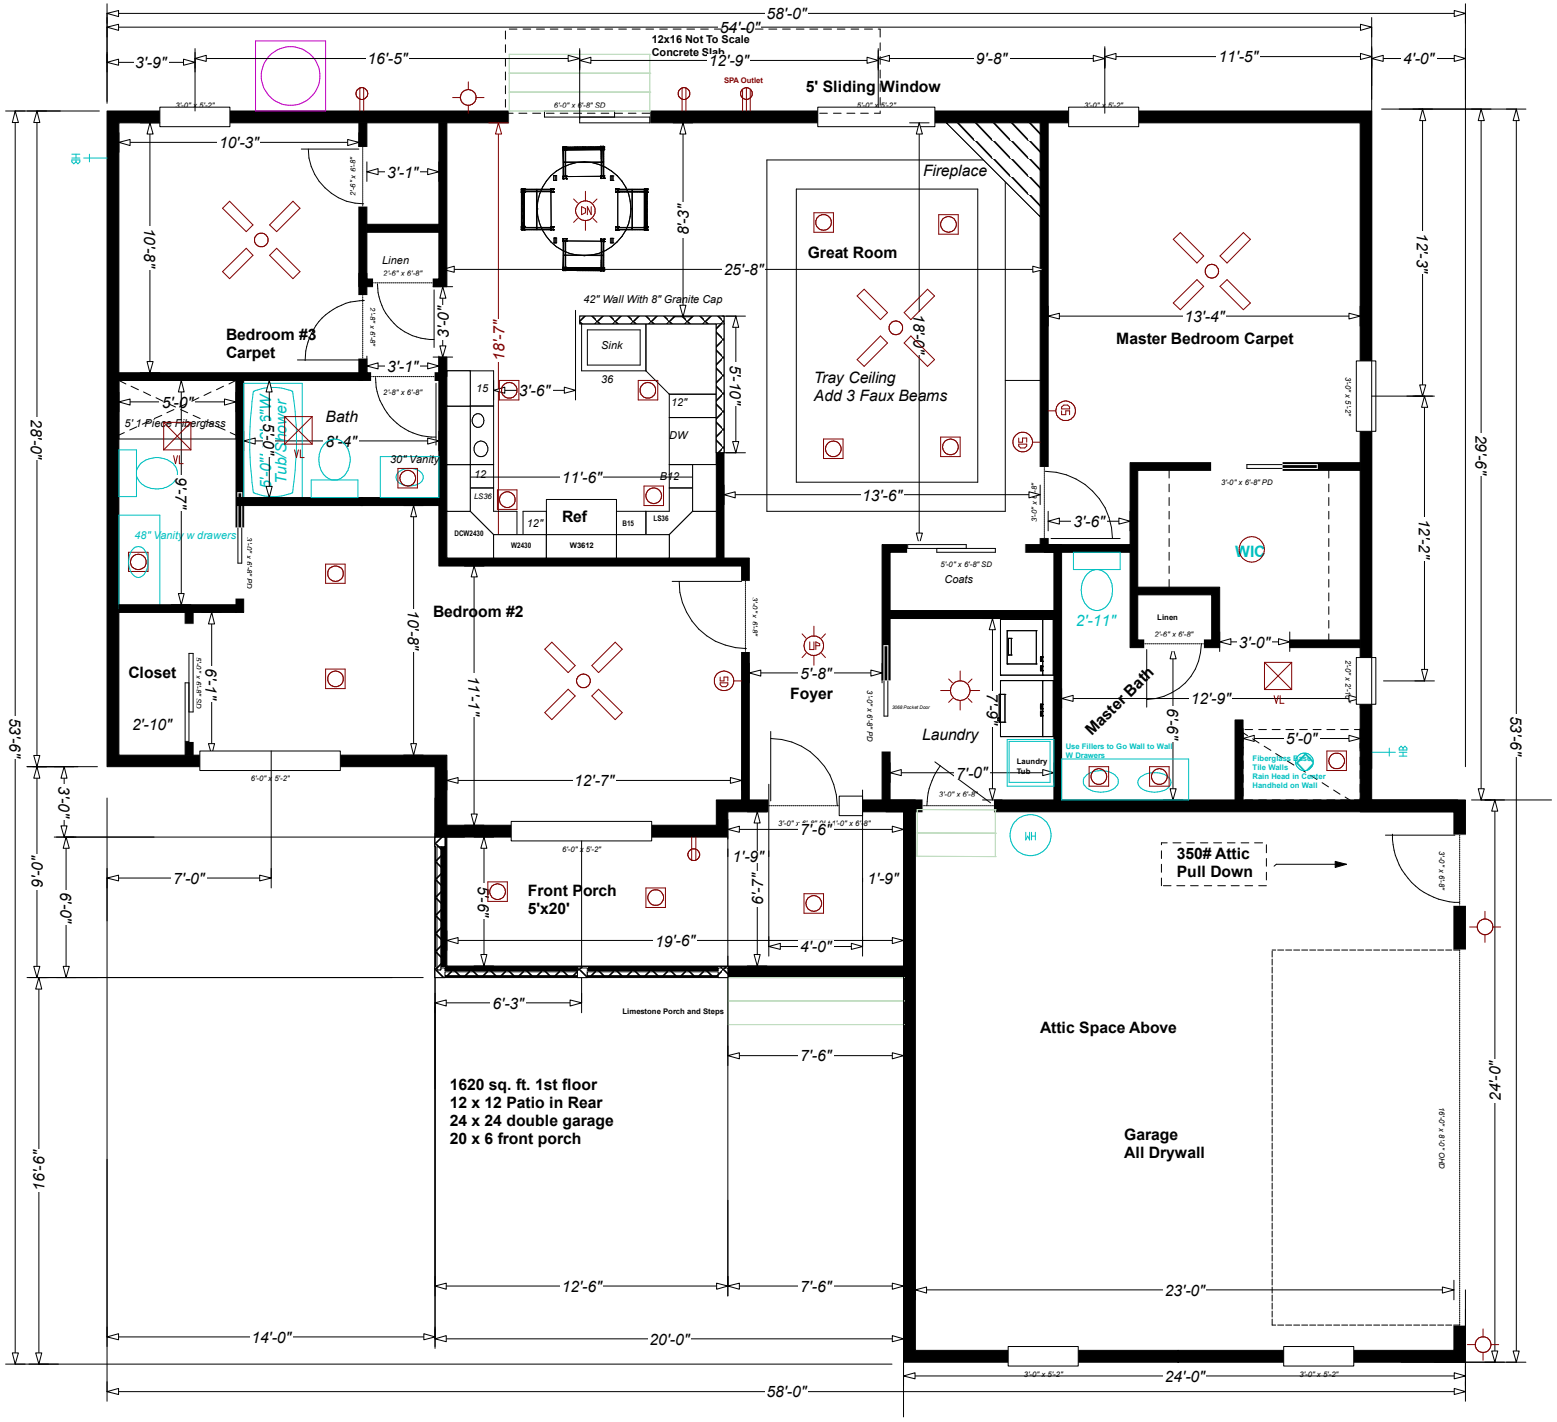

58'-0"
54'-0"
12x16 Not To Scale
Concrete Slab
3'-9"
16'-5"
12'-9"
9'-8"
11'-5"
4'-0"
SPA Outlet
5' Sliding Window
10'-3"
3'-1"
Fireplace
Great Room
25'-8"
8'-3"
Linen
Bedroom #3
Carpet
42" Wall With 8" Granite Cap
Sink
36
18'-7"
3'-0"
3'-1"
5'-10"
18'-0"
Tray Ceiling
Add 3 Faux Beams
13'-4"
Master Bedroom Carpet
12'-3"
5'-0"
5' 1 Piece Fiberglass
Bath
8'-4"
30" Vanity
5'-0"
5'-0" Tub Shower
9'-7"
48" Vanity w drawers
11'-6"
Ref
13'-6"
3'-6"
12'-2"
28'-0"
29'-6"
Bedroom #2
Coats
2'-11"
Linen
3'-0"
Closet
2'-10"
6'-1"
10'-8"
11'-1"
5'-8"
Foyer
Laundry
Master Bath
12'-9"
6'-6"
5'-0"
53'-6"
53'-6"
12'-7"
7'-0"
Use Fillers to Go Wall to Wall
W Drawers
Fiberglass Shell
Tile Walls
Rain Head in Center
Handheld on Wall
3'-0"
6'-0"
6'-0"
7'-0"
7'-6"
1'-9"
1'-9"
6'-7"
5'-6"
Front Porch
5'x20'
19'-6"
4'-0"
350# Attic
Pull Down
6'-3"
Limestone Porch and Steps
Attic Space Above
7'-6"
1620 sq. ft. 1st floor
12 x 12 Patio in Rear
24 x 24 double garage
20 x 6 front porch
Garage
All Drywall
24'-0"
16'-6"
12'-6"
7'-6"
23'-0"
14'-0"
20'-0"
24'-0"
58'-0"