


PLAN MODIFIE CONFORMEMENT A L'ARTICLE N°177/1 DU COBAT
 -30 APPARTEMENTS
 -33 EMPLACEMENTS DE PARKING
 -ABATTAGE DE 21 ARBRES


2020.06.15



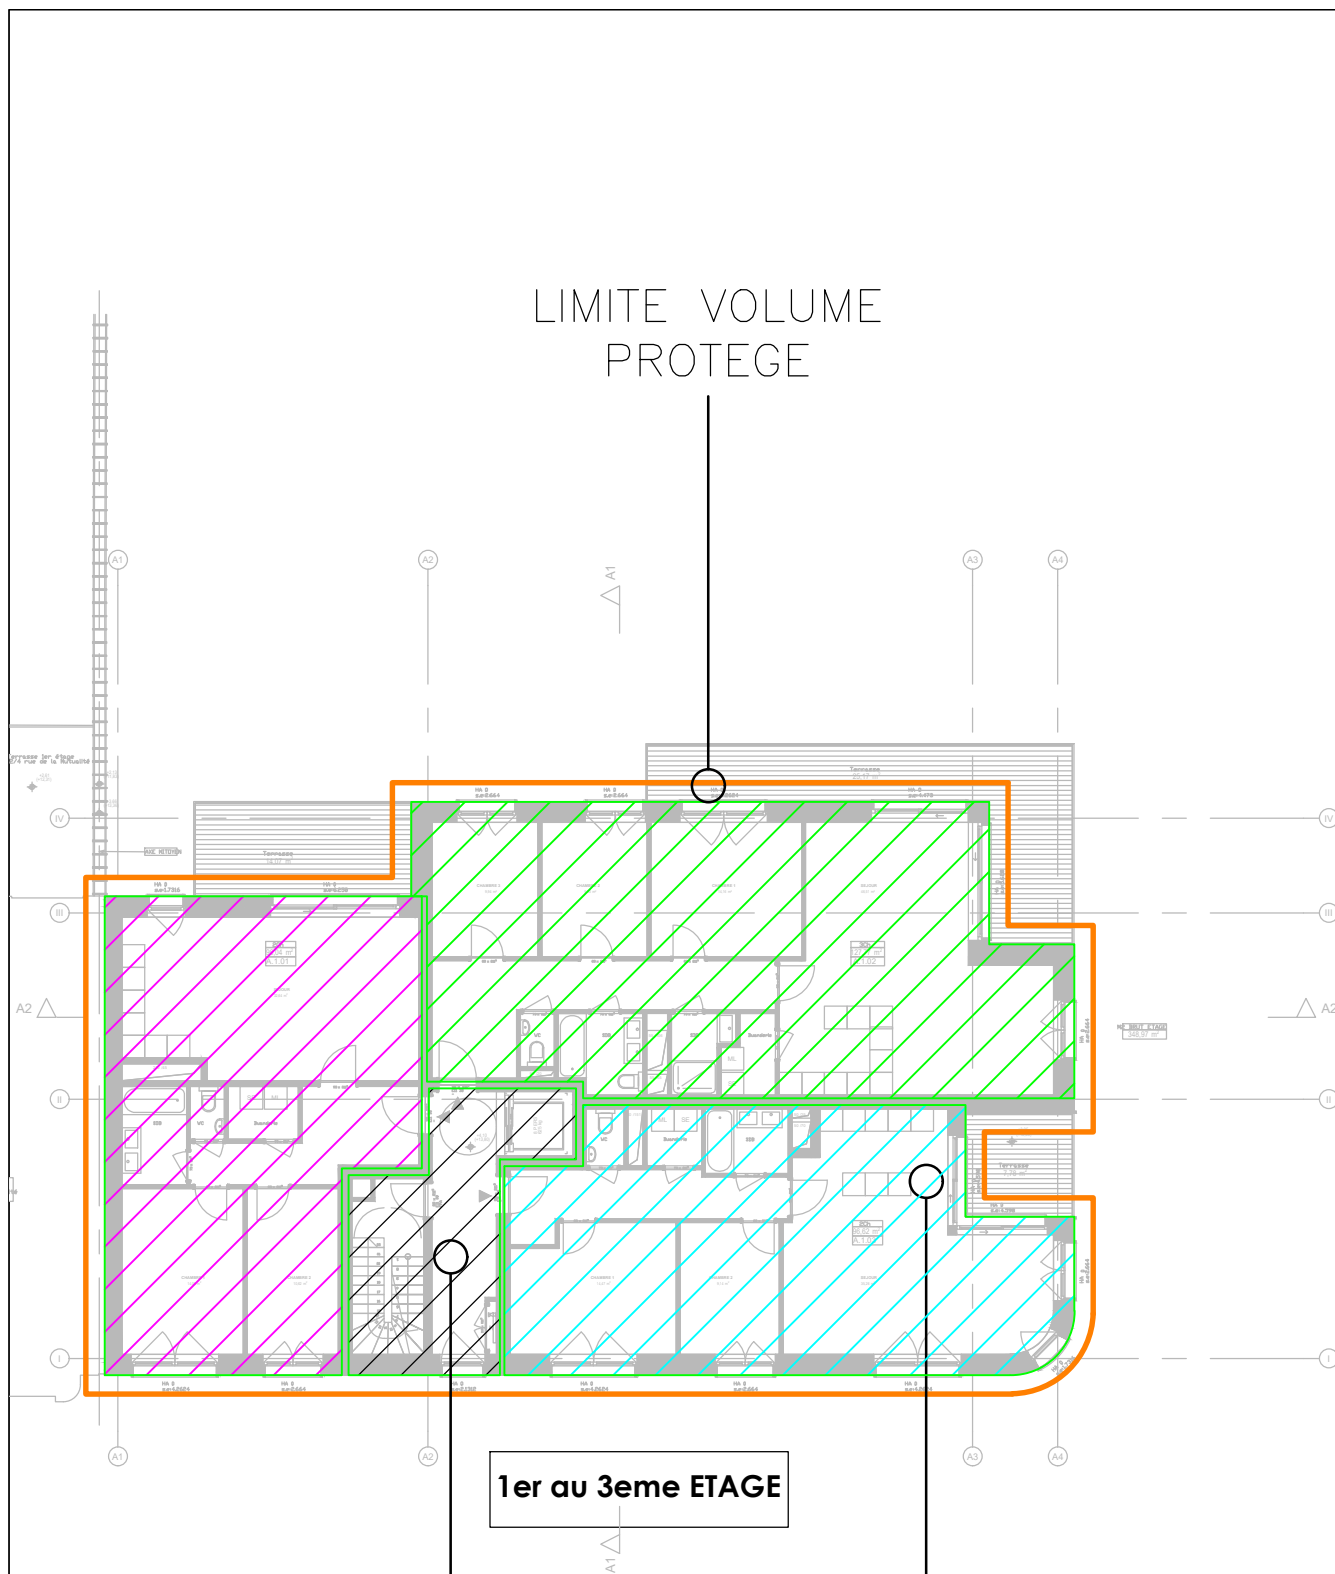

PARTIES COMMUNES A 1 APPARTEMENT = 1 UNITE PEB


Rue de la Mutualité

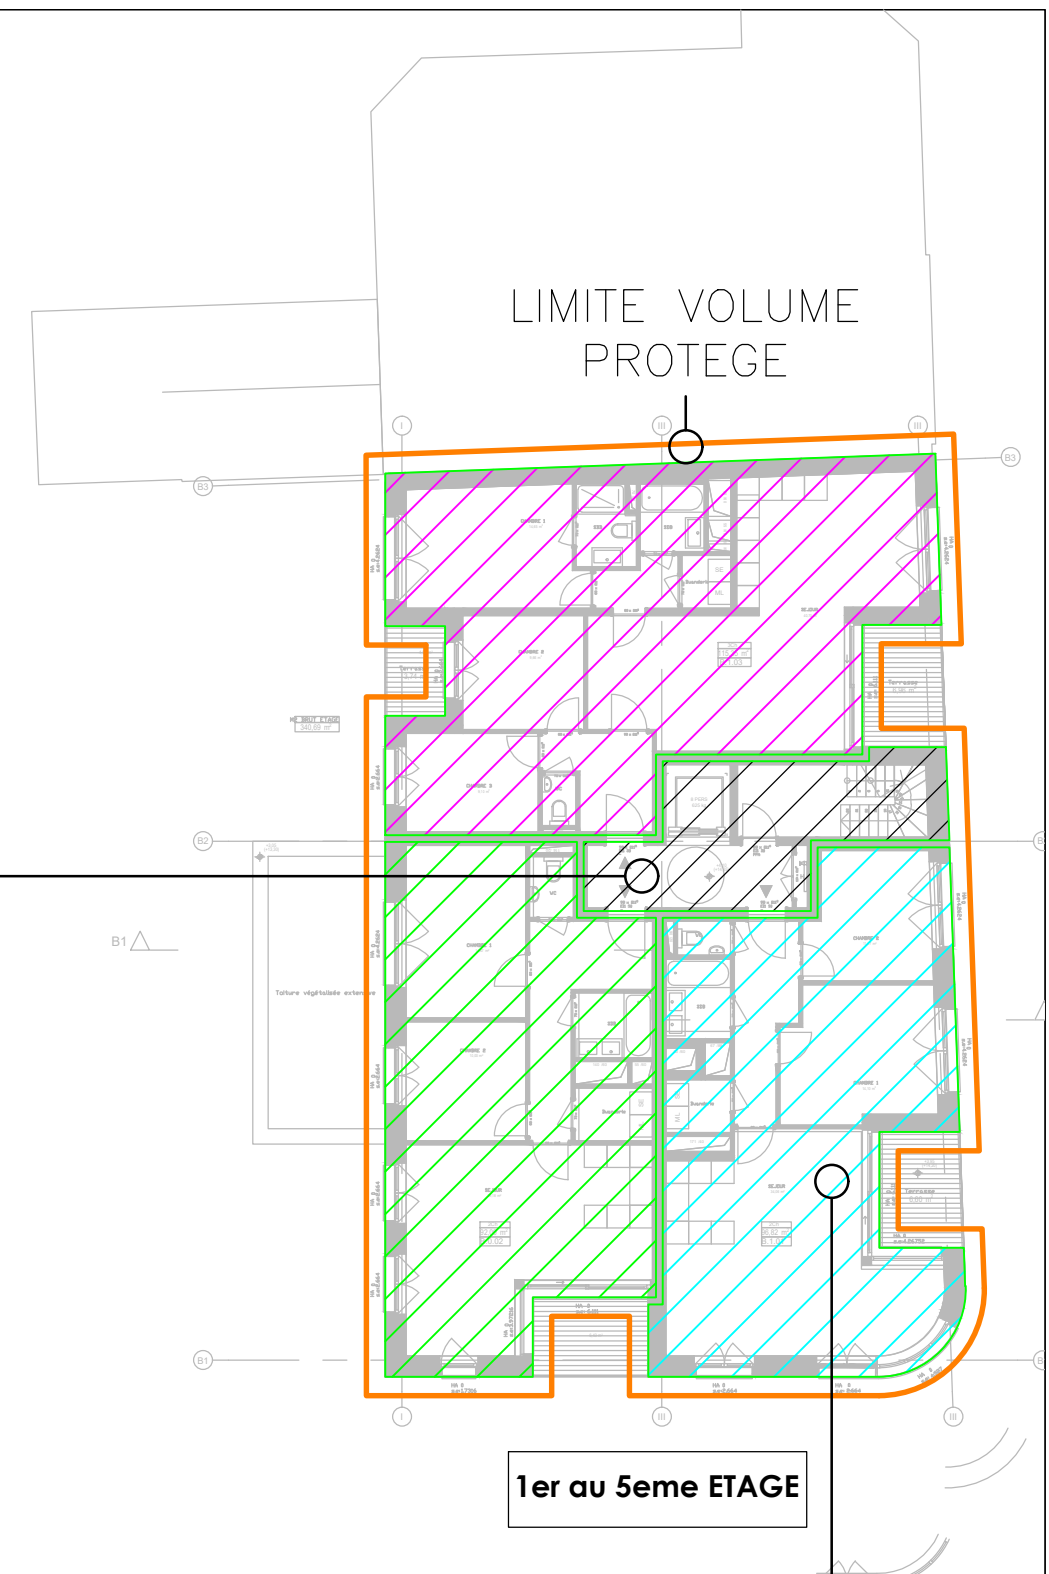

1 APPARTEMENT = 1 UNITE PEB

PLAN MODIFIE CONFORMEMENT A L'ARTICLE N°177/1 DU COBAT
 -30 APPARTEMENTS
 -33 EMPLACEMENTS DE PARKING
 -ABATTAGE DE 21 ARBRES

2020.06.15

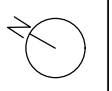



unité peb
Communs A

unité peb
Communs B

PLAN MODIFIE CONFORMEMENT A L'ARTICLE N°177/1 DU COBAT
 -30 APPARTEMENTS
 -33 EMBLACEMENTS DE PARKING
 -ABATTAGE DE 21 ARBRES

2020.06.15

PLAN MODIFIE CONFORMEMENT A L'ARTICLE N°177/1 DU COBAT
-30 APPARTEMENTS
-33 EMBLACEMENTS DE PARKING
-ABATTAGE DE 21 ARBRES

2020.06.15

