


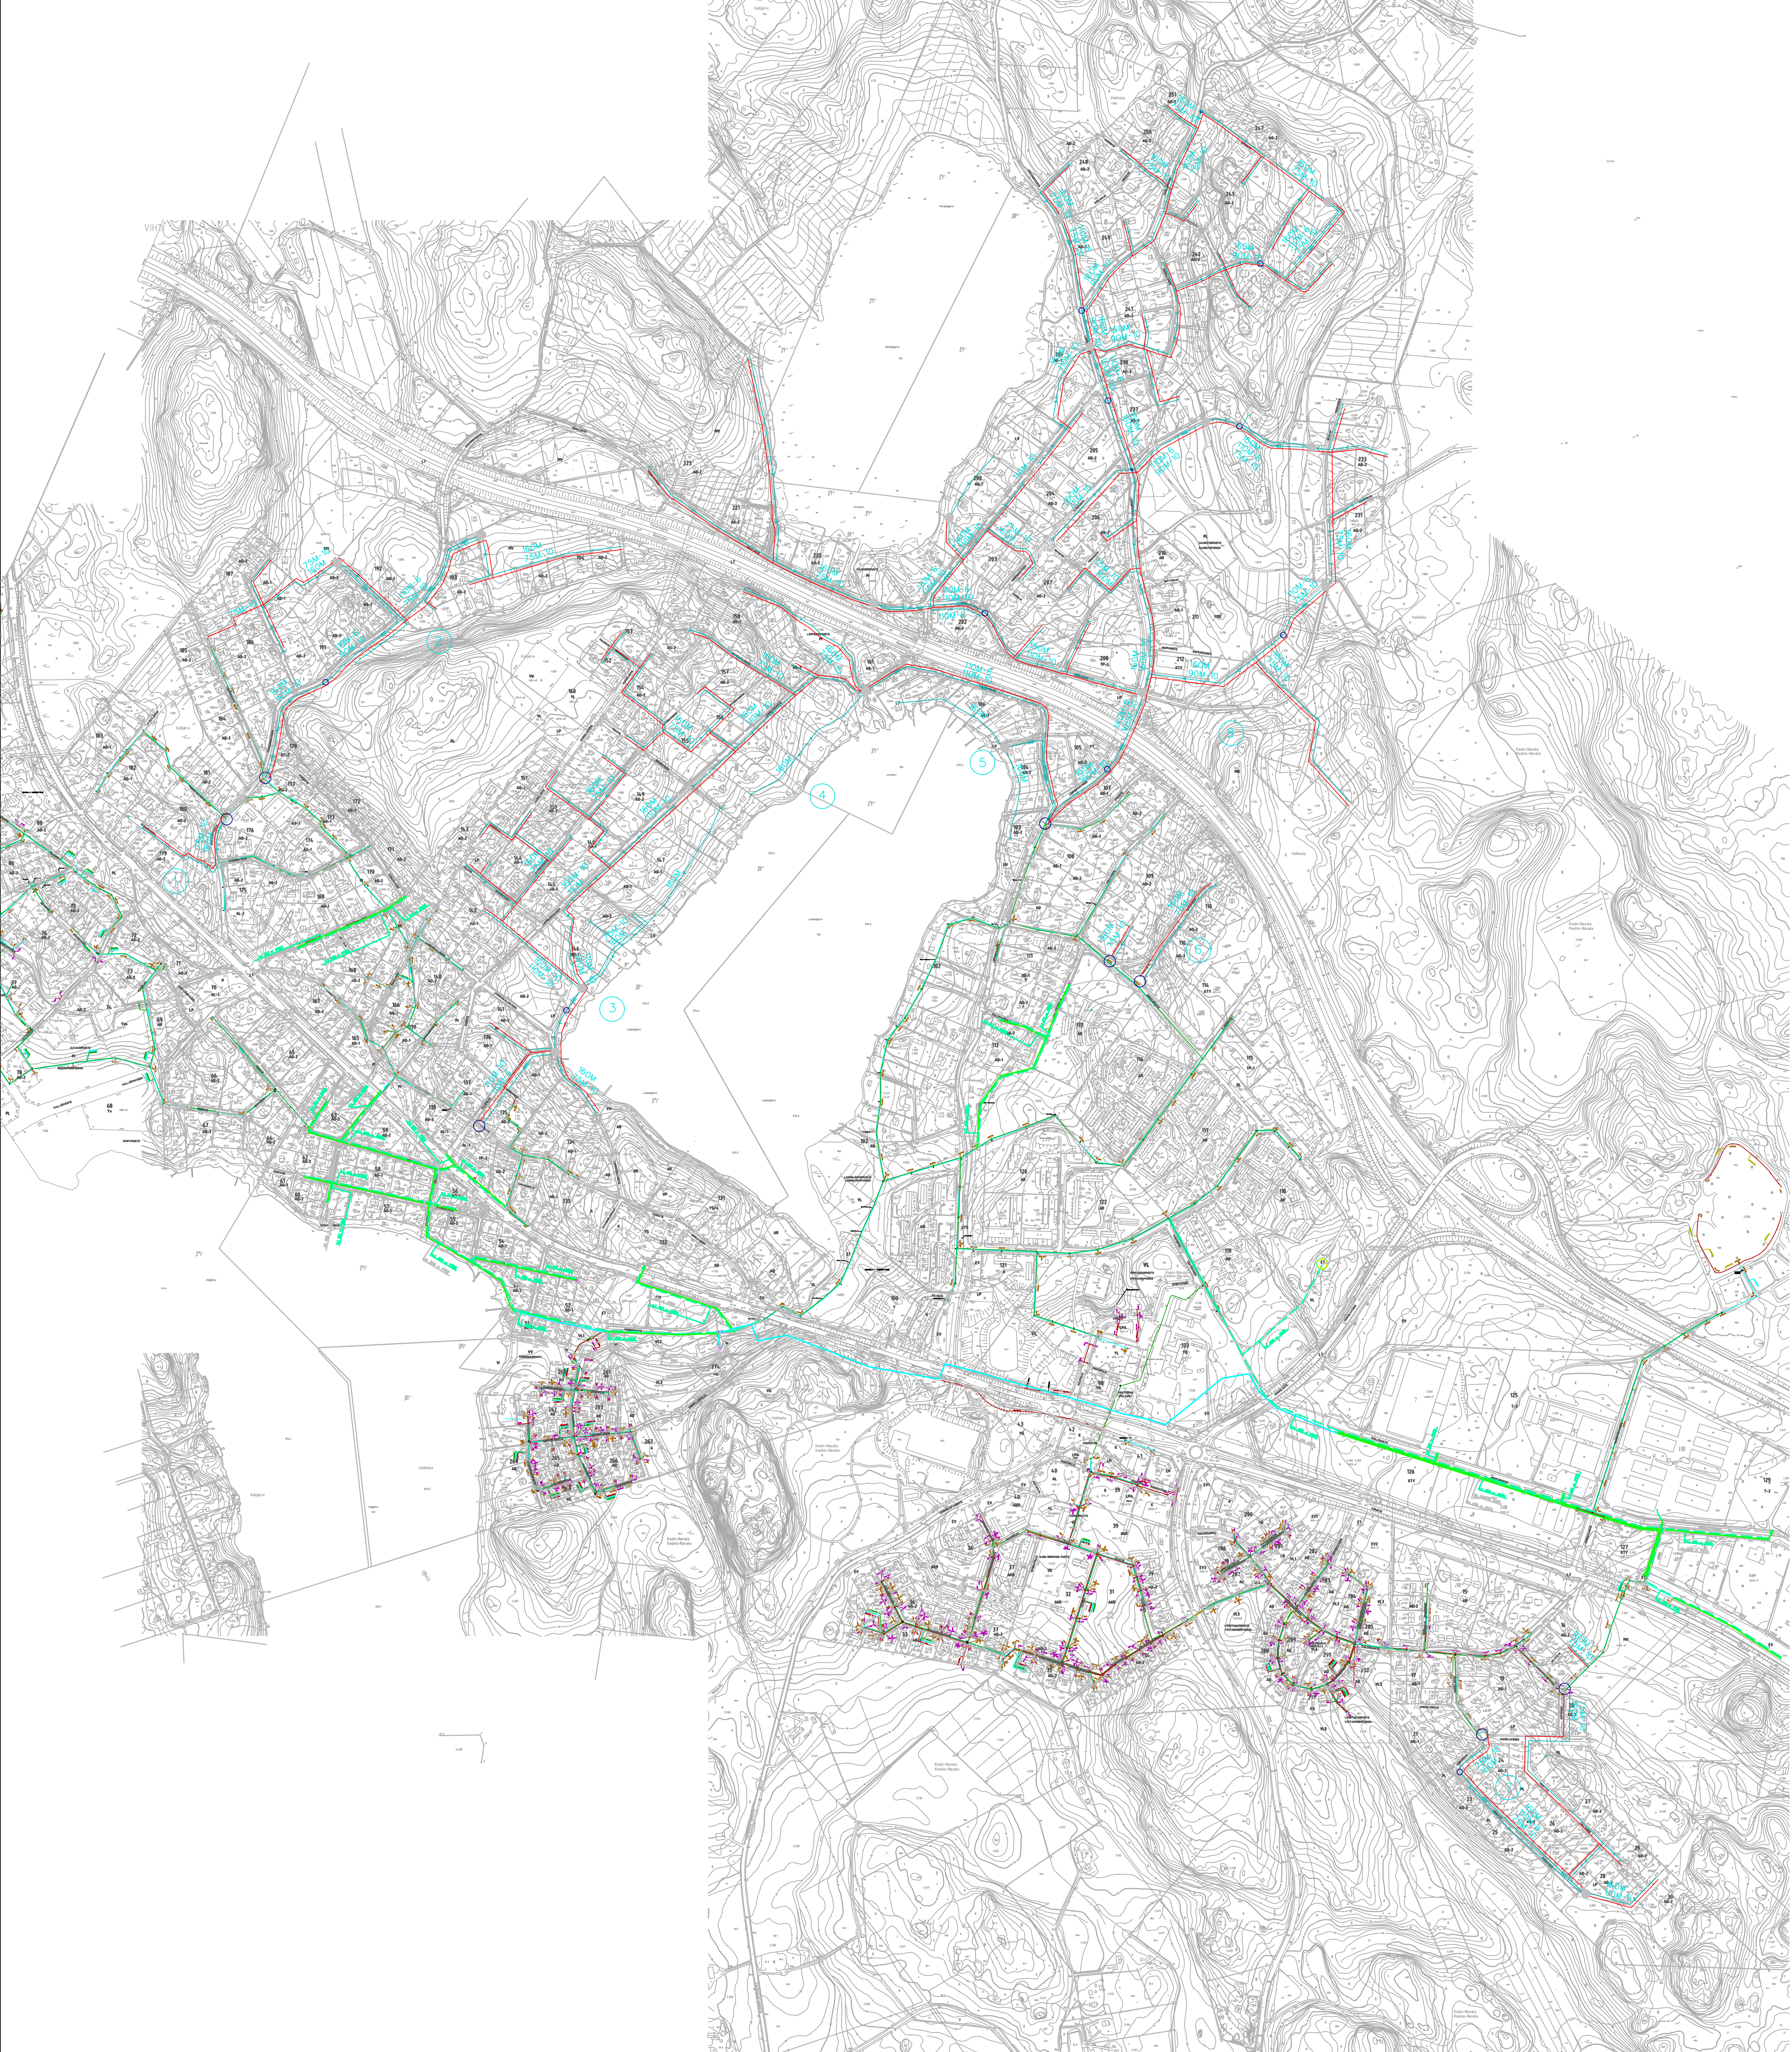

MERKINTÖJEN SELITYKSET:

- 6 OSA-ALUE NUMERO
- 160M VIETTOVIEMÄRI (KOKO, MATERIAALI)
- 110M-6 PAINEVIEMÄRI (KOKO, MATERIAALI,PAINELUOKKA)
- 110M-10 VESIJOHTO (KOKO, MATERIAALI, PAINELUOKKA)
- JÄTEVEDENPUMPPAAMO
- PAINEVIEMÄRIN PURKUKAIVO
- LIITOSKOHTA OLEMASSA OLEVAAN VERKOSTOON

Lite 1

Kaupunginosa/työalue	Korttelu/tila	Tontti/ru	Viranomaisen merkintä	
K.osa/työal.	korttelu/tila	tontti/ru		
Rakennustaloustiedot	Piirustajan nimi			Juoks.no
Rakennustaloustiedot	Piirustuksen sisältö			Juoks.no
Rakennustaloustiedot	Piirustuksen sisältö			Juoks.no
asiakas	piir.sis.1			mittakaava1
kohde	piir.sis.2			mittakaava2
osoite	piir.sis.3			mittakaava3
paikkakunta	piir.sis.4			mittakaava4
			Suunnittelun, työnnumero ja piirustuksen numero	Muutos
 SUUNNITTELUKESKUS OY				
toimisto				
Opastiekatu 6, PL 68, 00521 HELSINKI, puh 10915641, fax 10916350				
VESI				asiakas-työ-no 1652muutos
Pääsuunnittelija	Suunnittelija	Yhteyshenkilö	Yhteyshenkilö	A
Pääsuunnittelija	Suunnittelija	Tiedosto	Tiedosto	M