




REZ-DE-CHAUSSEE

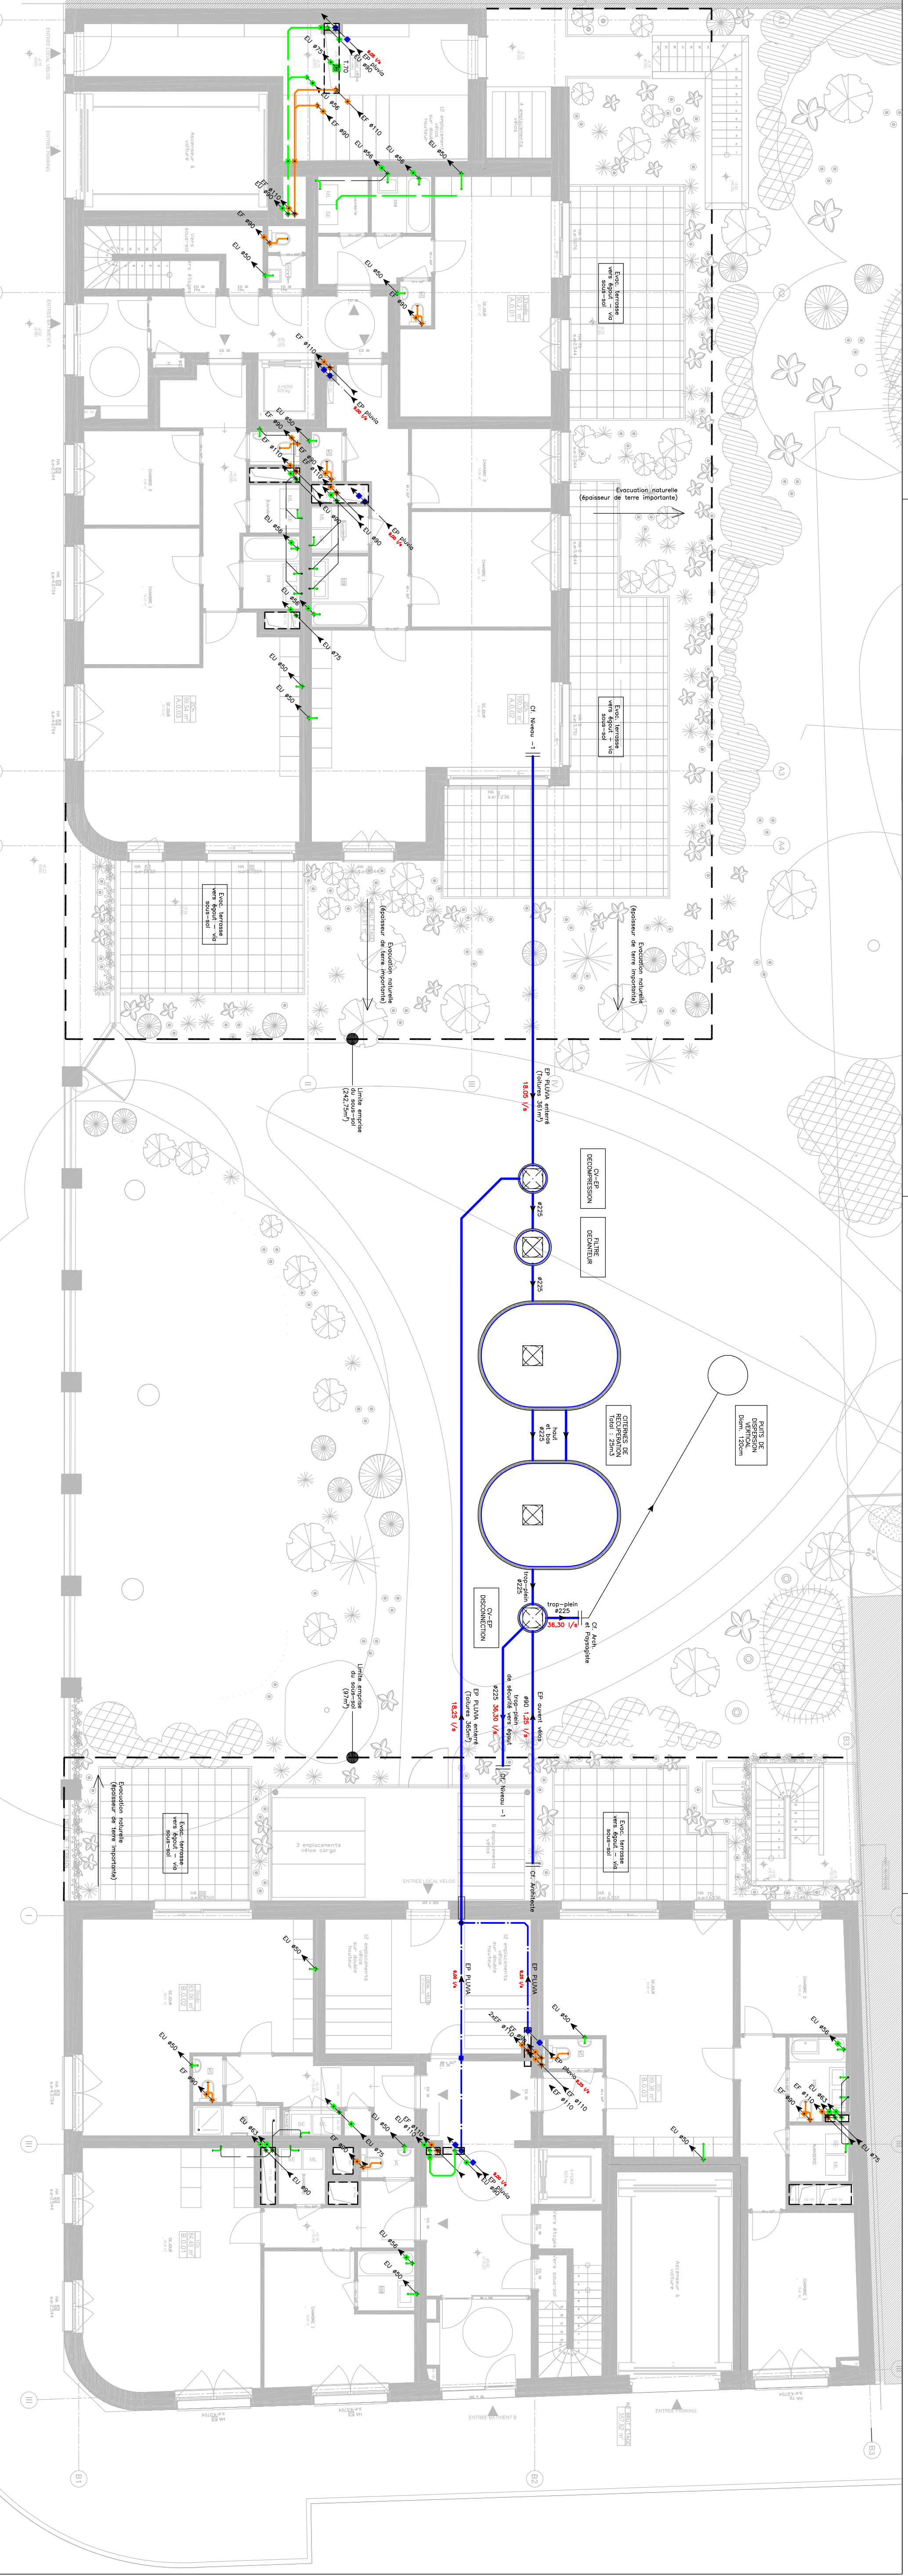


NIVEAU -1

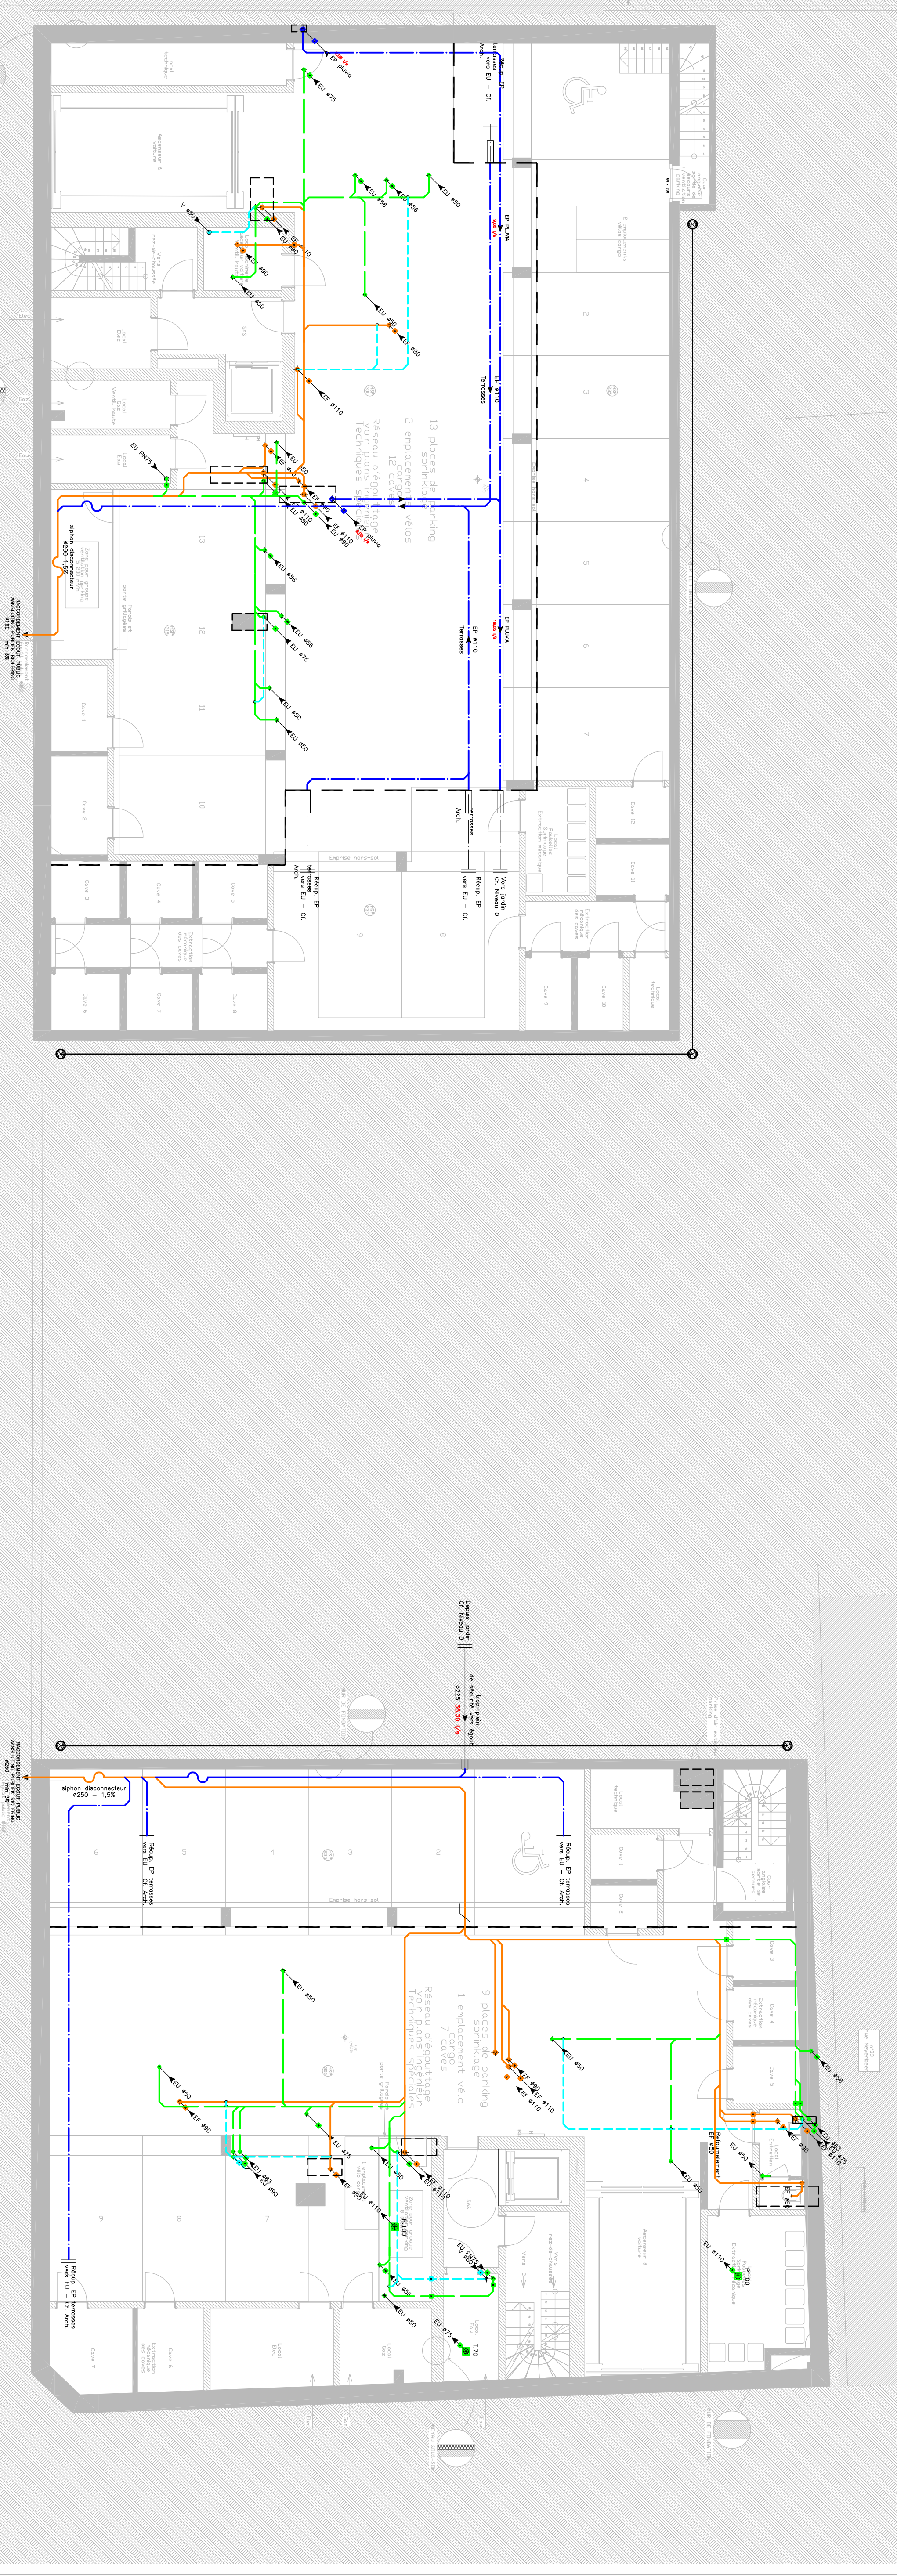

EGOUTTAGE ENTERRE SOUS LE NIVEAU -1

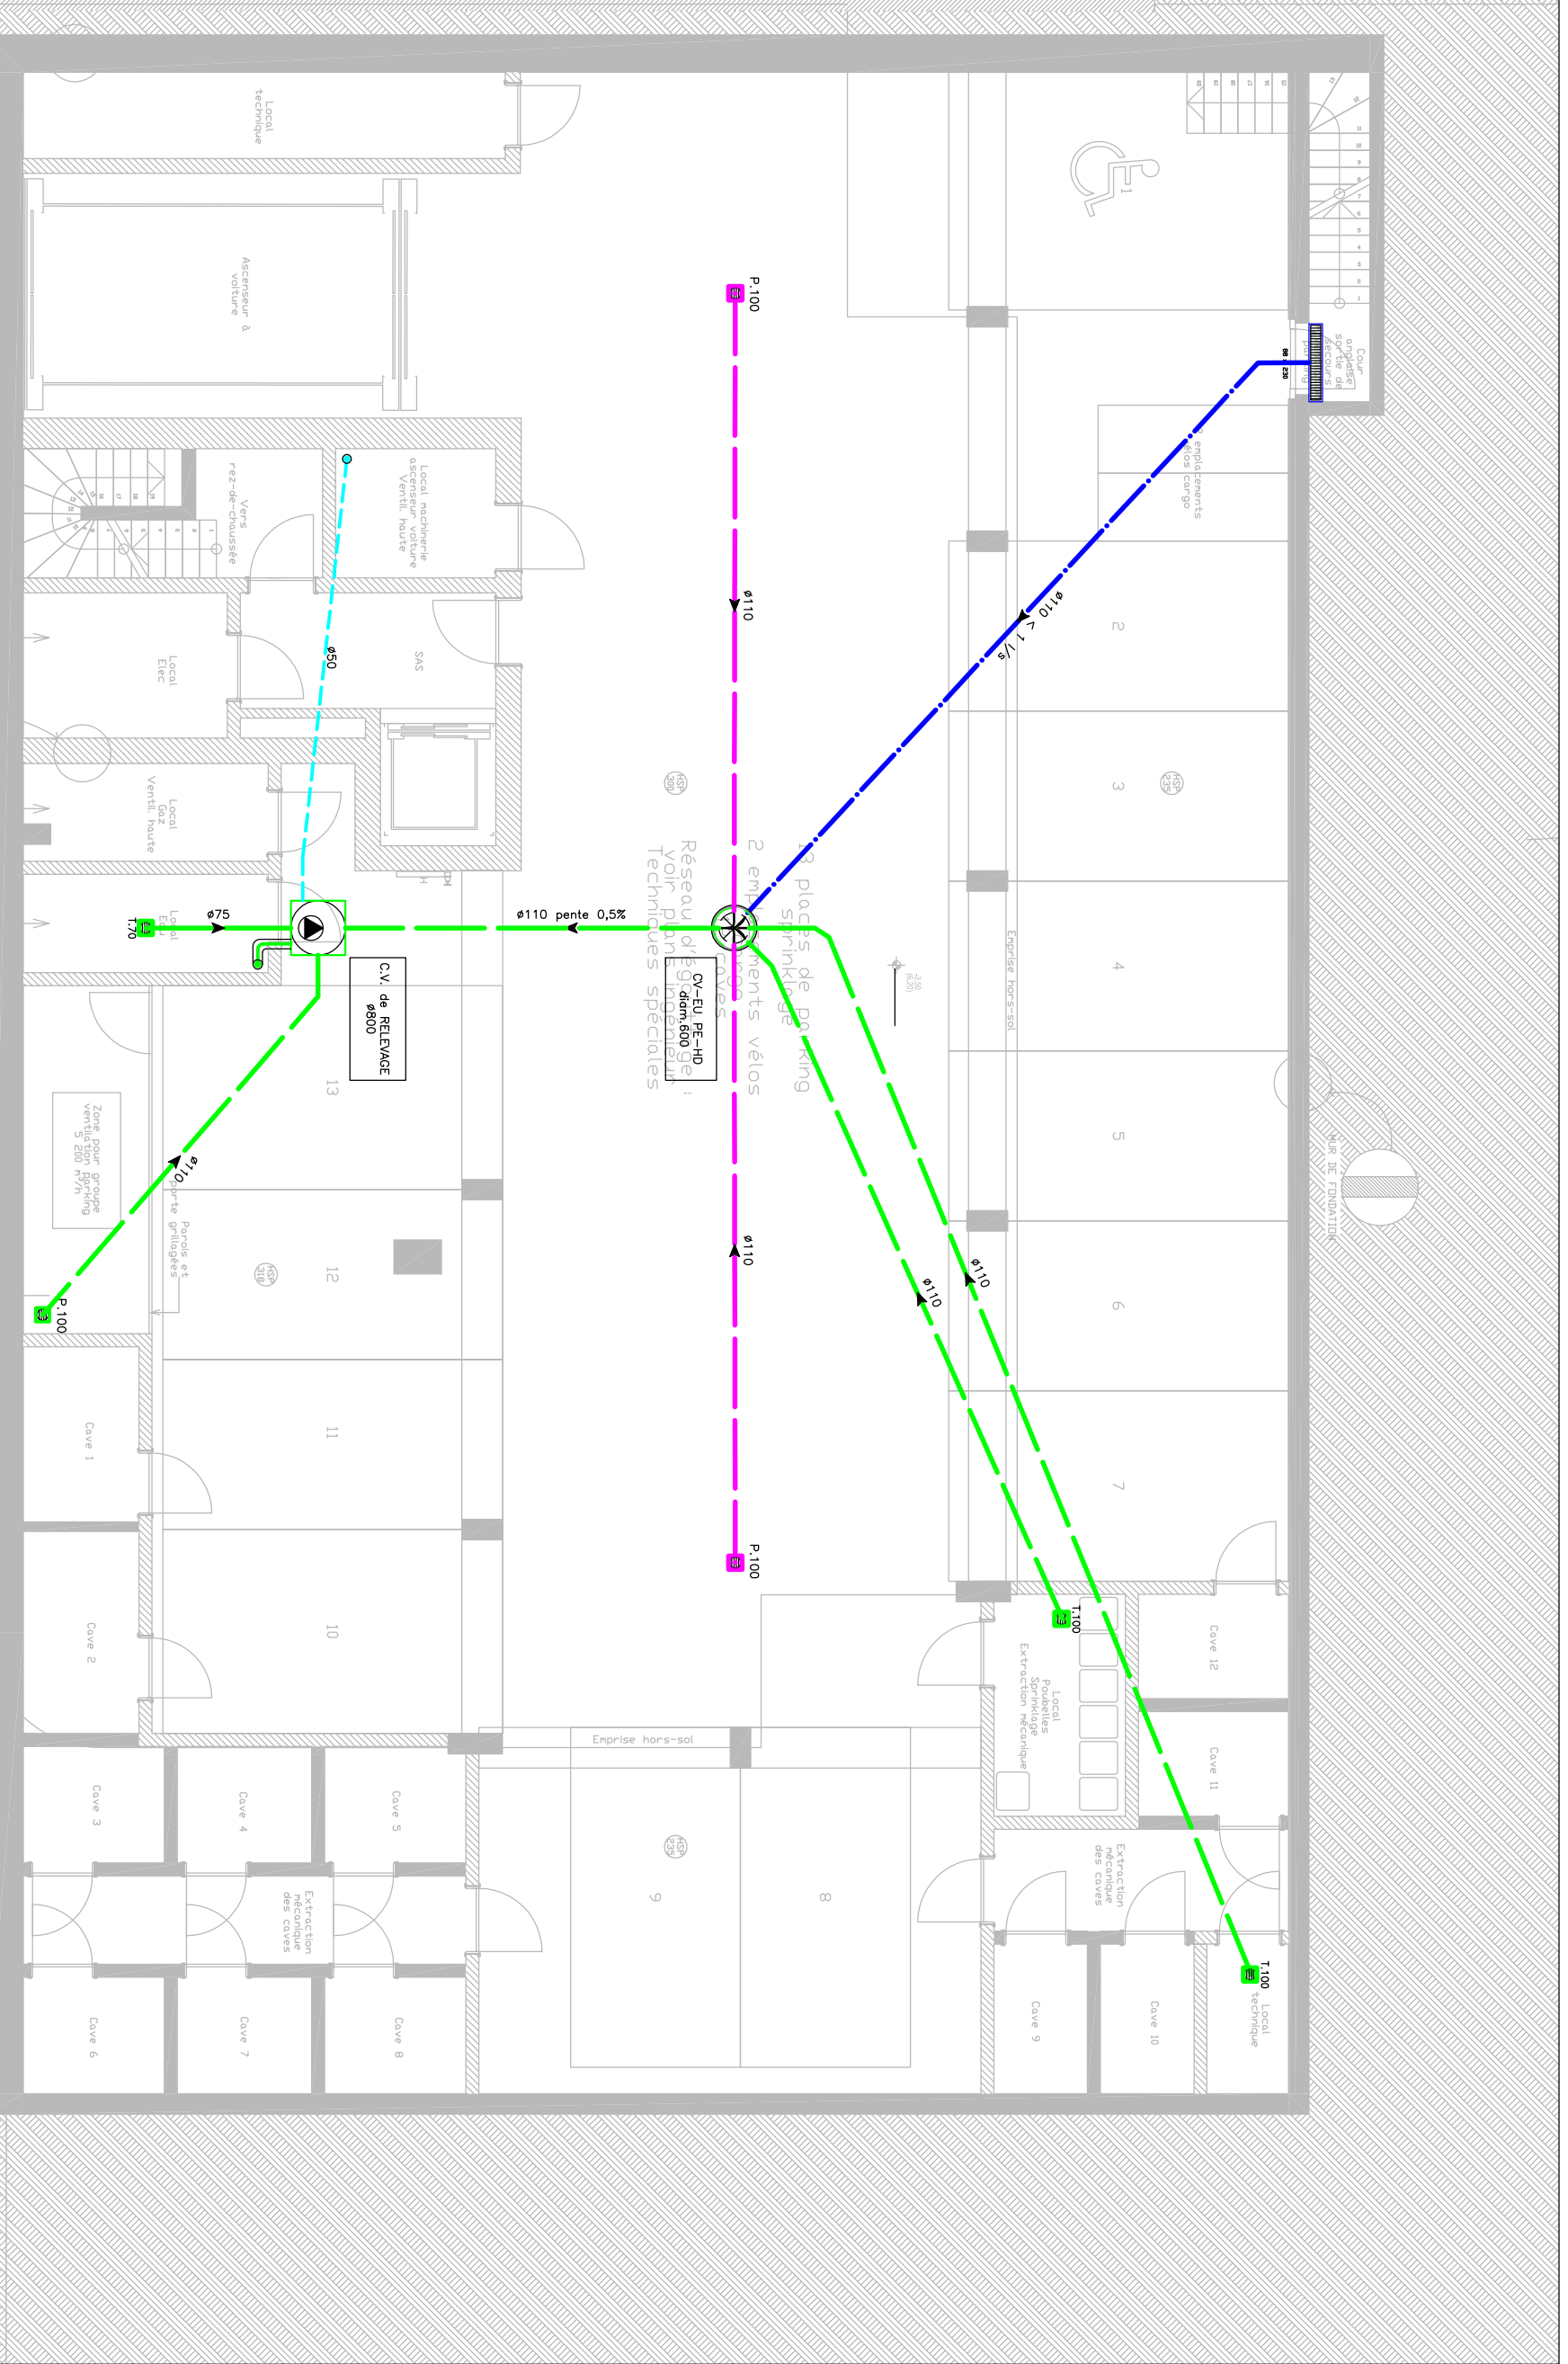


EGOUTTAGE ENTERRE SOUS LE NIVEAU -2

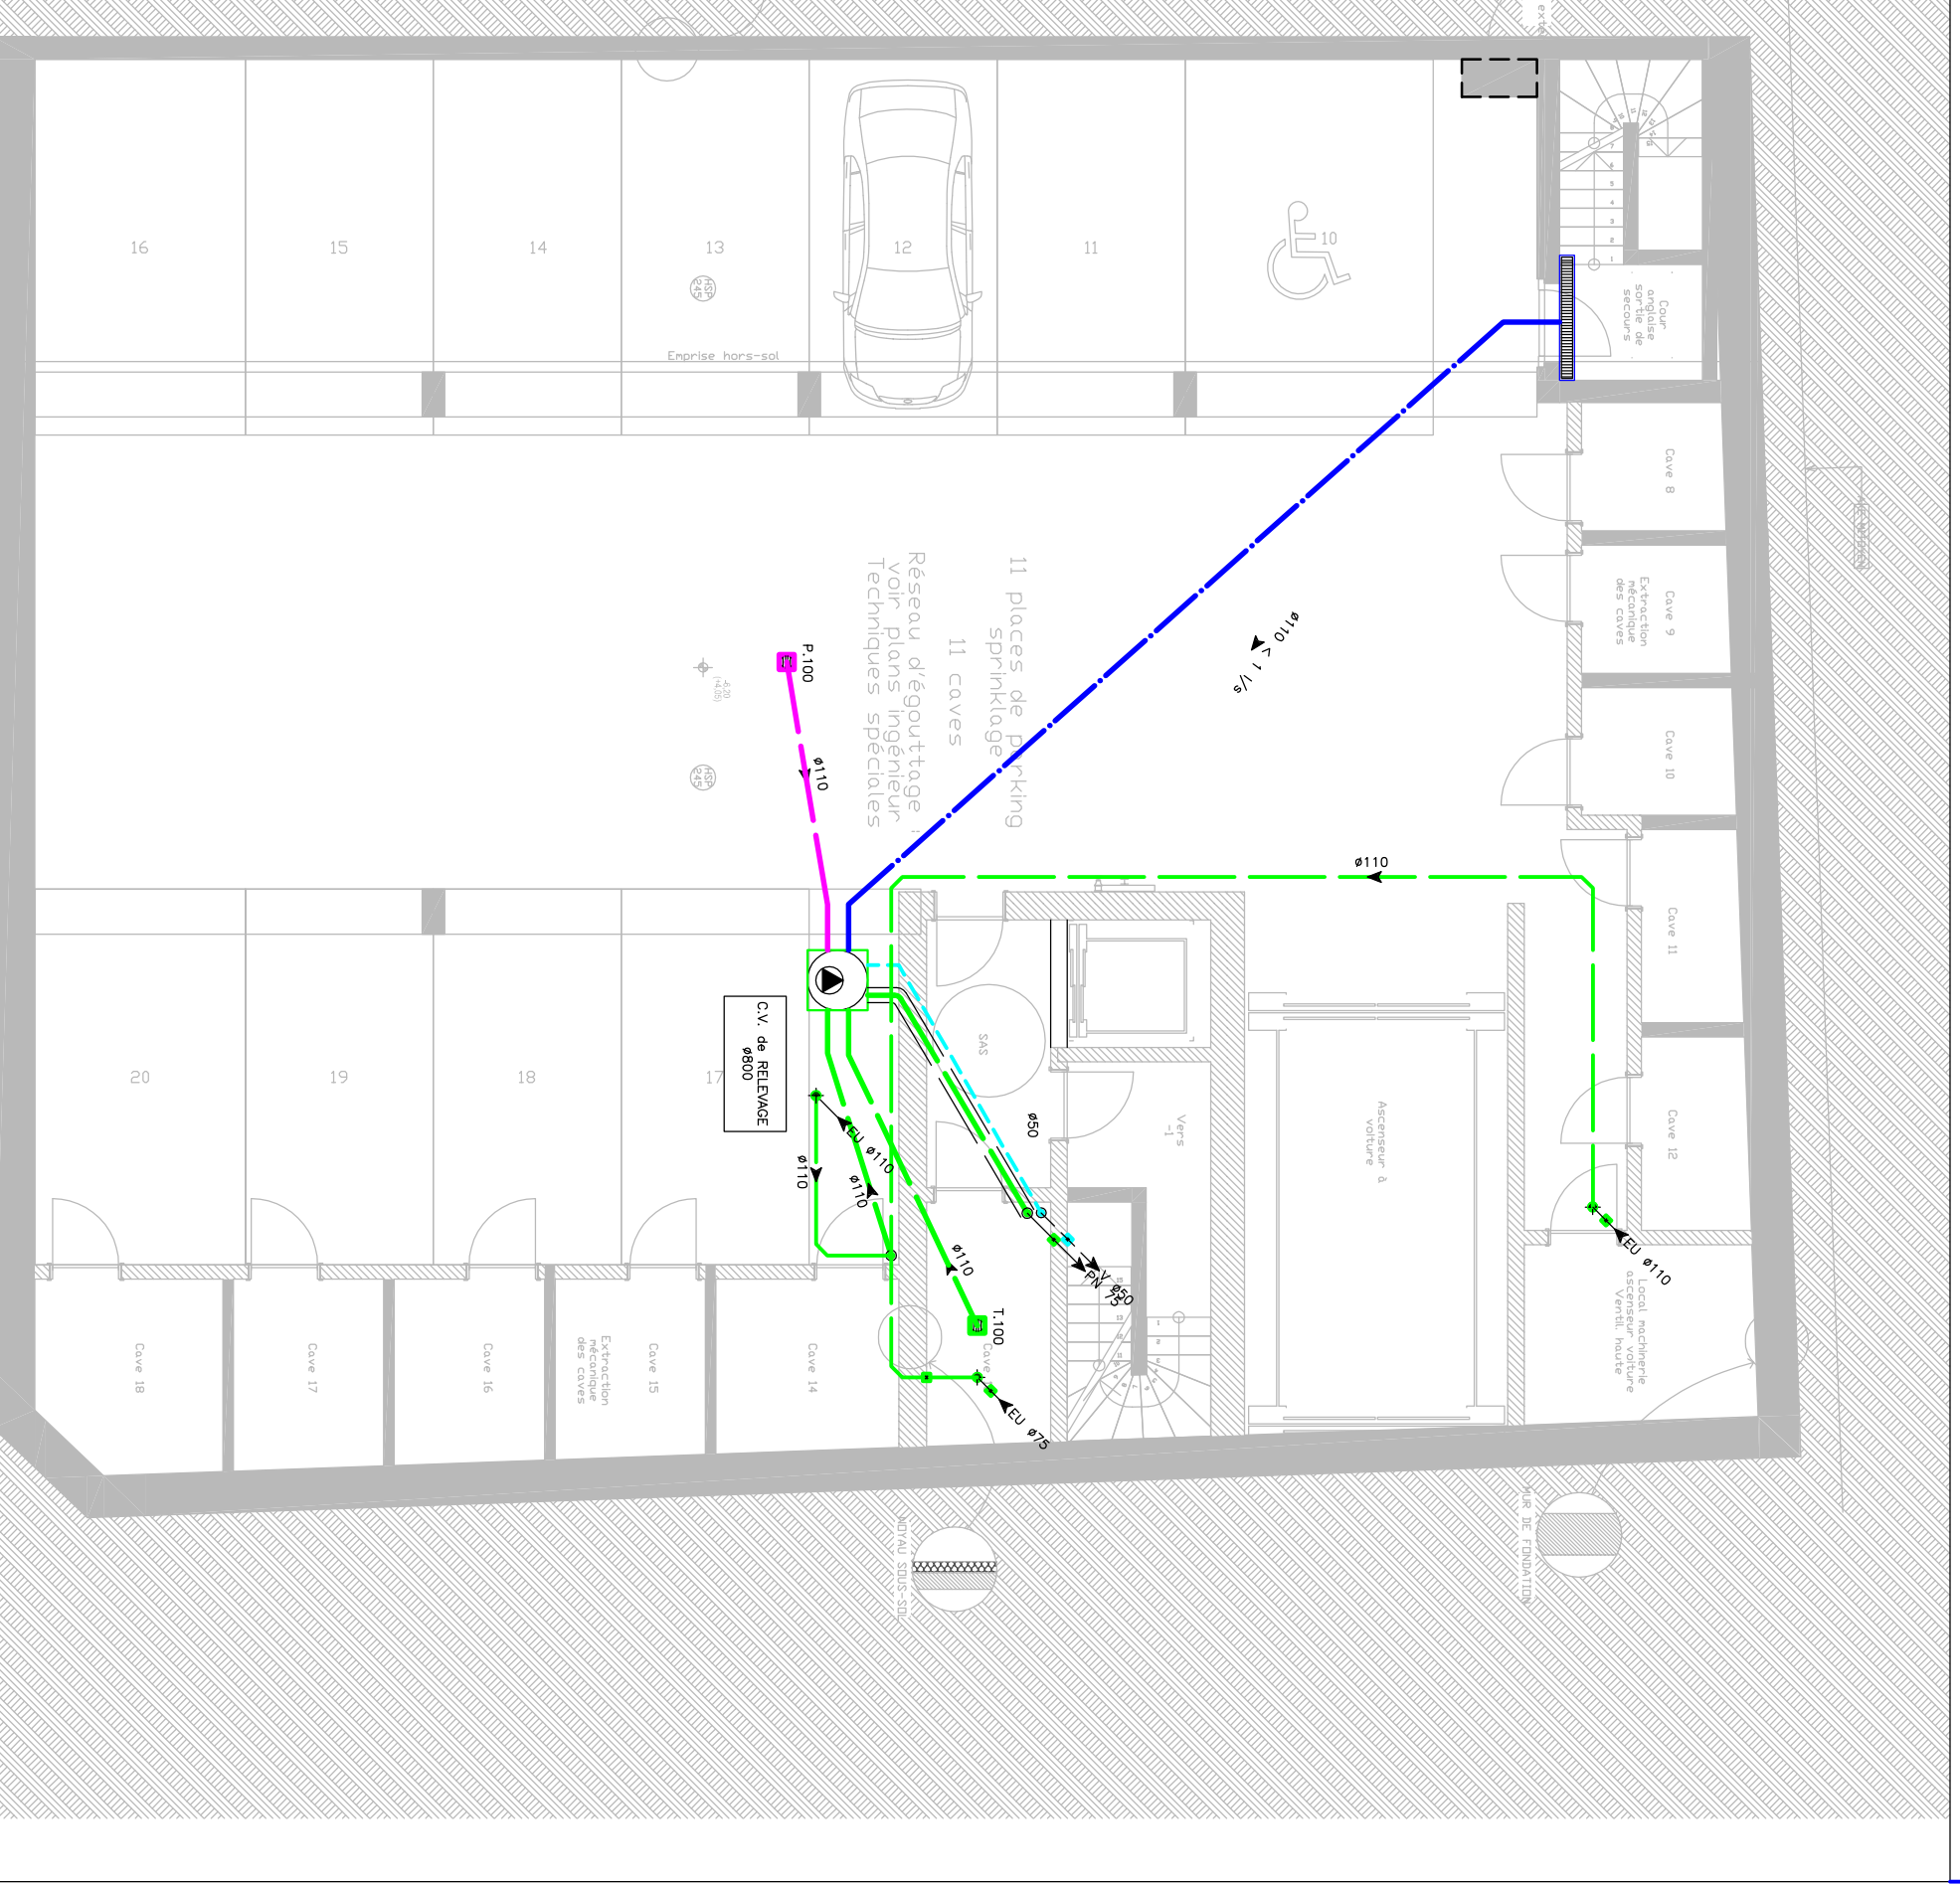

CE PLAN EST UNIQUEMENT VALABLE POUR LES TECHNIQUES CONCERNÉES

LEGENDE

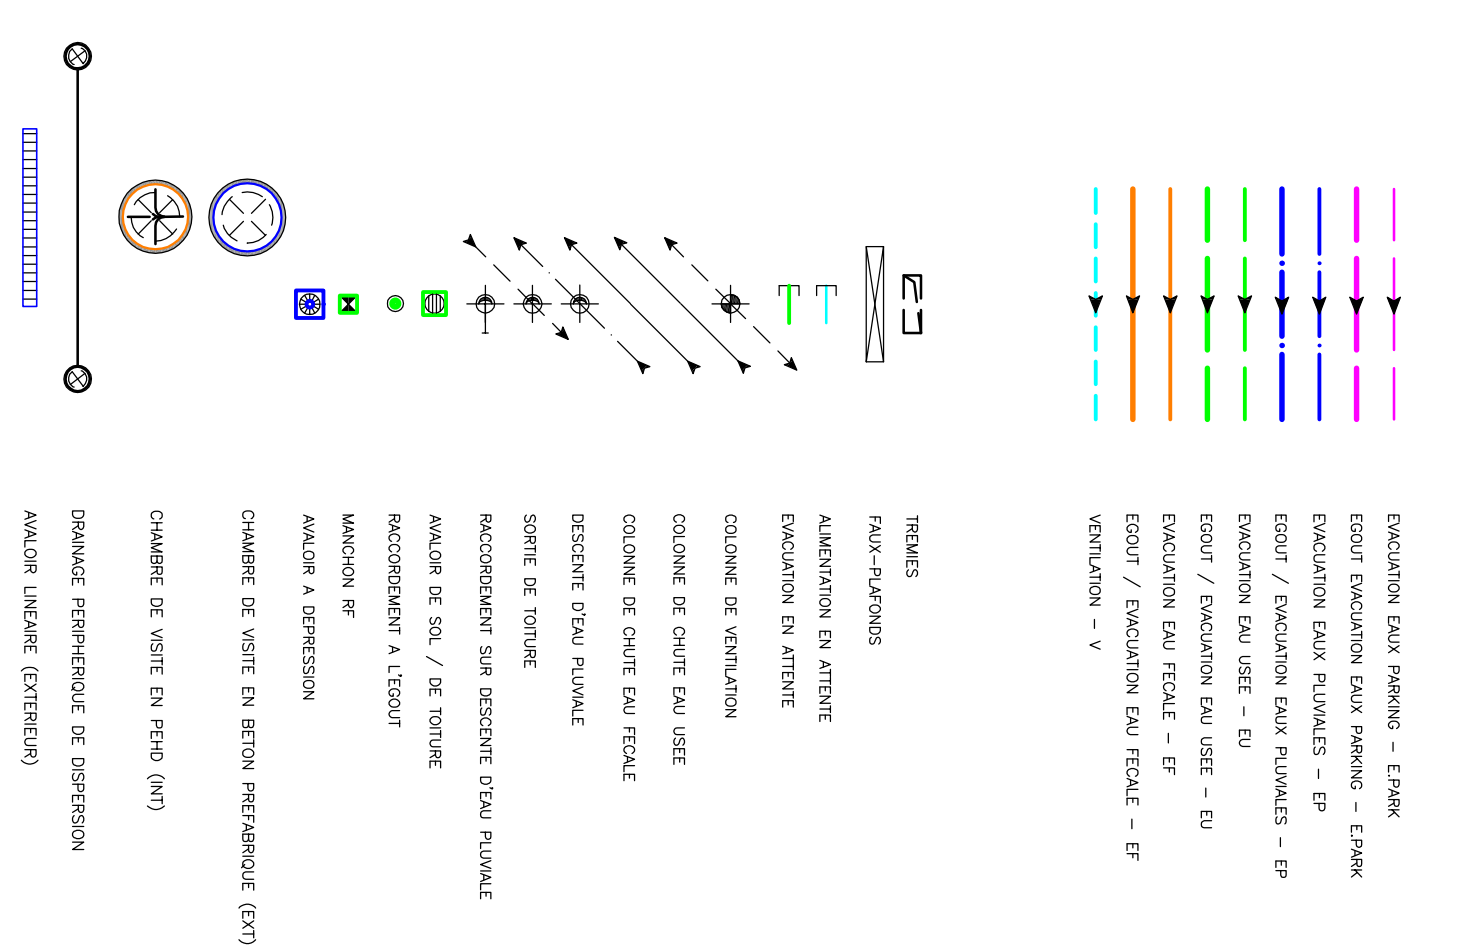

INDICE	DATE	DESCRIPTION
A	2008-04-18	Plan sanitaire conformément à l'article n°177/1 du CABAT - 23 emplacements de parking - dossier de déviation
		TABLÉAU DES MODIFICATIONS


N° DOSSIER ETUDE: 4741 ENTRE - DOSSIER D'AVANCE 373 INDICE: 001/01 DATE PROJET: 15/06/2000

6604 PU P - SAN-E-101 - 50 A 1100 11/01/18 15/06/2000

Meyerbeer 35
Rue de la Mutualité, 35 / Rue Meyerbeer Forest

PERMIS D'URBANISME
EVACUATION SANITAIRE
NIVEAU -1 -2 et RDC

00,001 = +9,70
es = Surfaces nettes décaissées

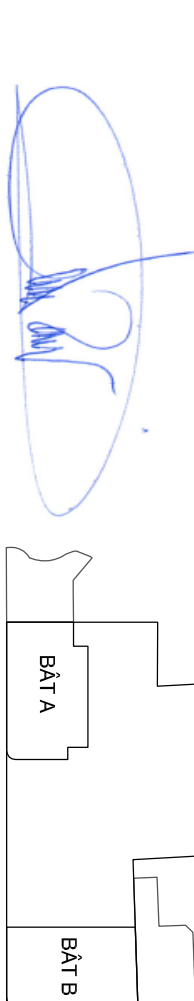

MATRE DE L'OUVRAGE
Imagorack SA
Stuweg 1, 13 Gent 9000
T +32 91 241 54 90 - stefan.franc@imagorack.com

ARCHITECTE
EPO
Avenue Louise 253 Louvain-la-Neuve 7

B. E. STABILITE
1008 Boulevard Boulay
Meylheerde-Belgique

B. E. TECHNIQUES SPECIALES
Atiss Engineering BVBA
3241 Kesterenpark 100
3241 Kesterenpark 100
3241 Kesterenpark 100

INDUSTRIELLE
110 Boulevard
110 Boulevard
110 Boulevard

UNASOUC ET MERLITE
Druyer CIEU SRL
104 Boulevard
104 Boulevard

AUTORISER DU PLAN
FLUX TRANSFER INTERNATIONAL SA
Rue du Hon 137 - Bruxelles 1180
+32 2 373 73 40
info@fti-sabe