

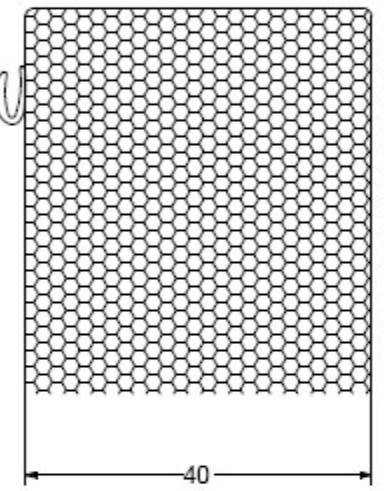
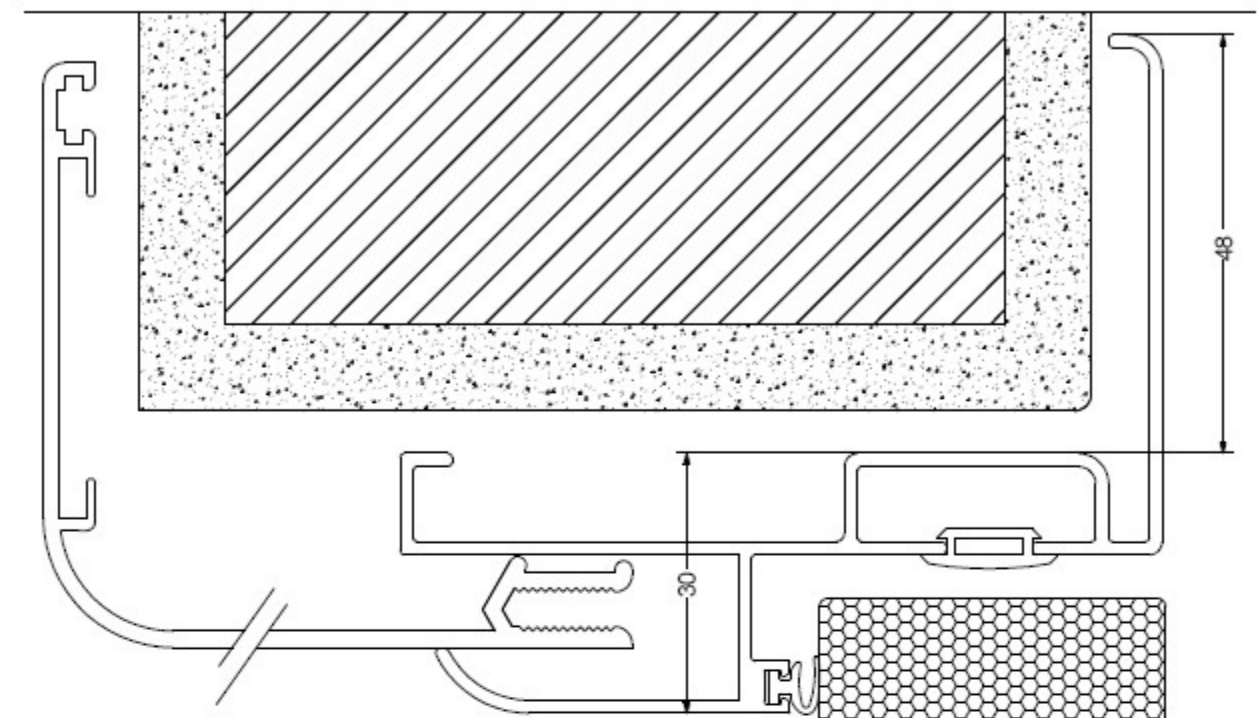
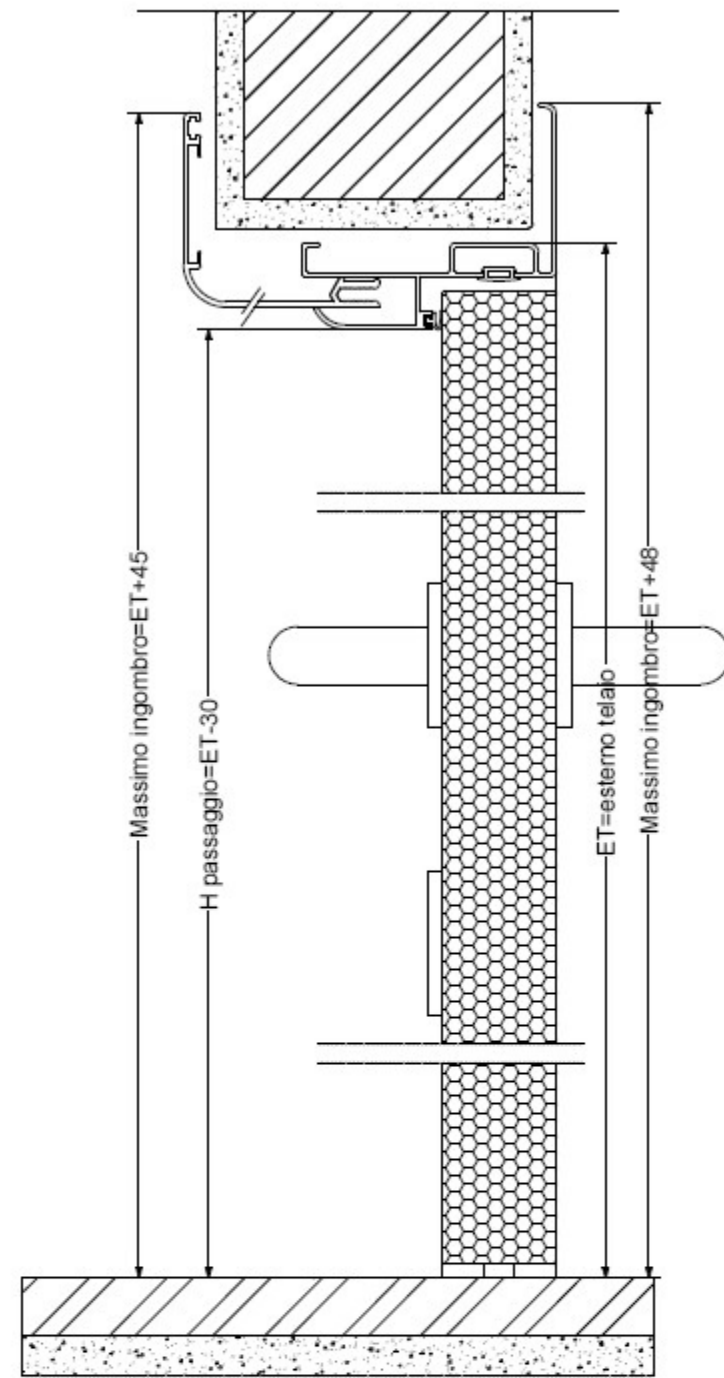
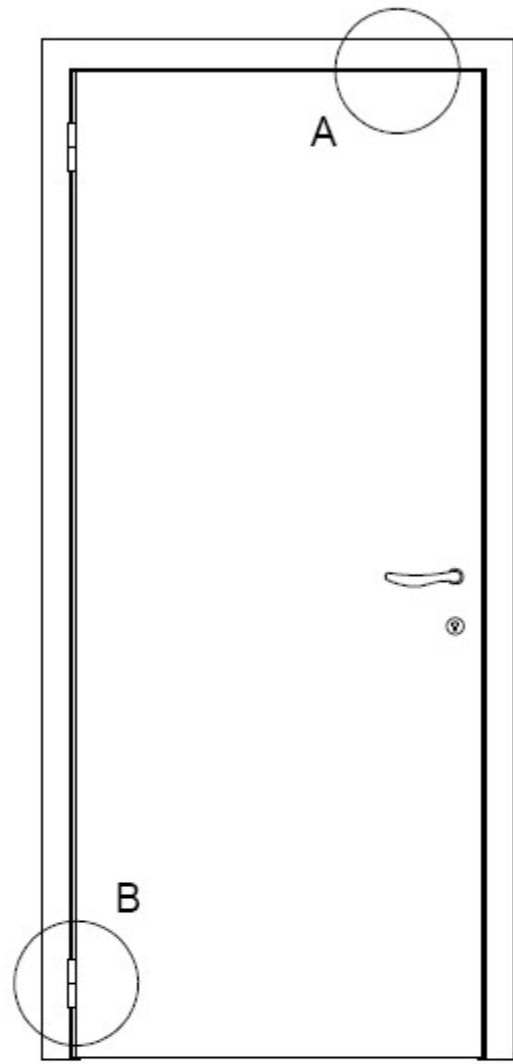


PORTA 1 ANTA TIPOLOGIA "KE" - SCALA 1:3

PARTICOLARI SCALA 1:1

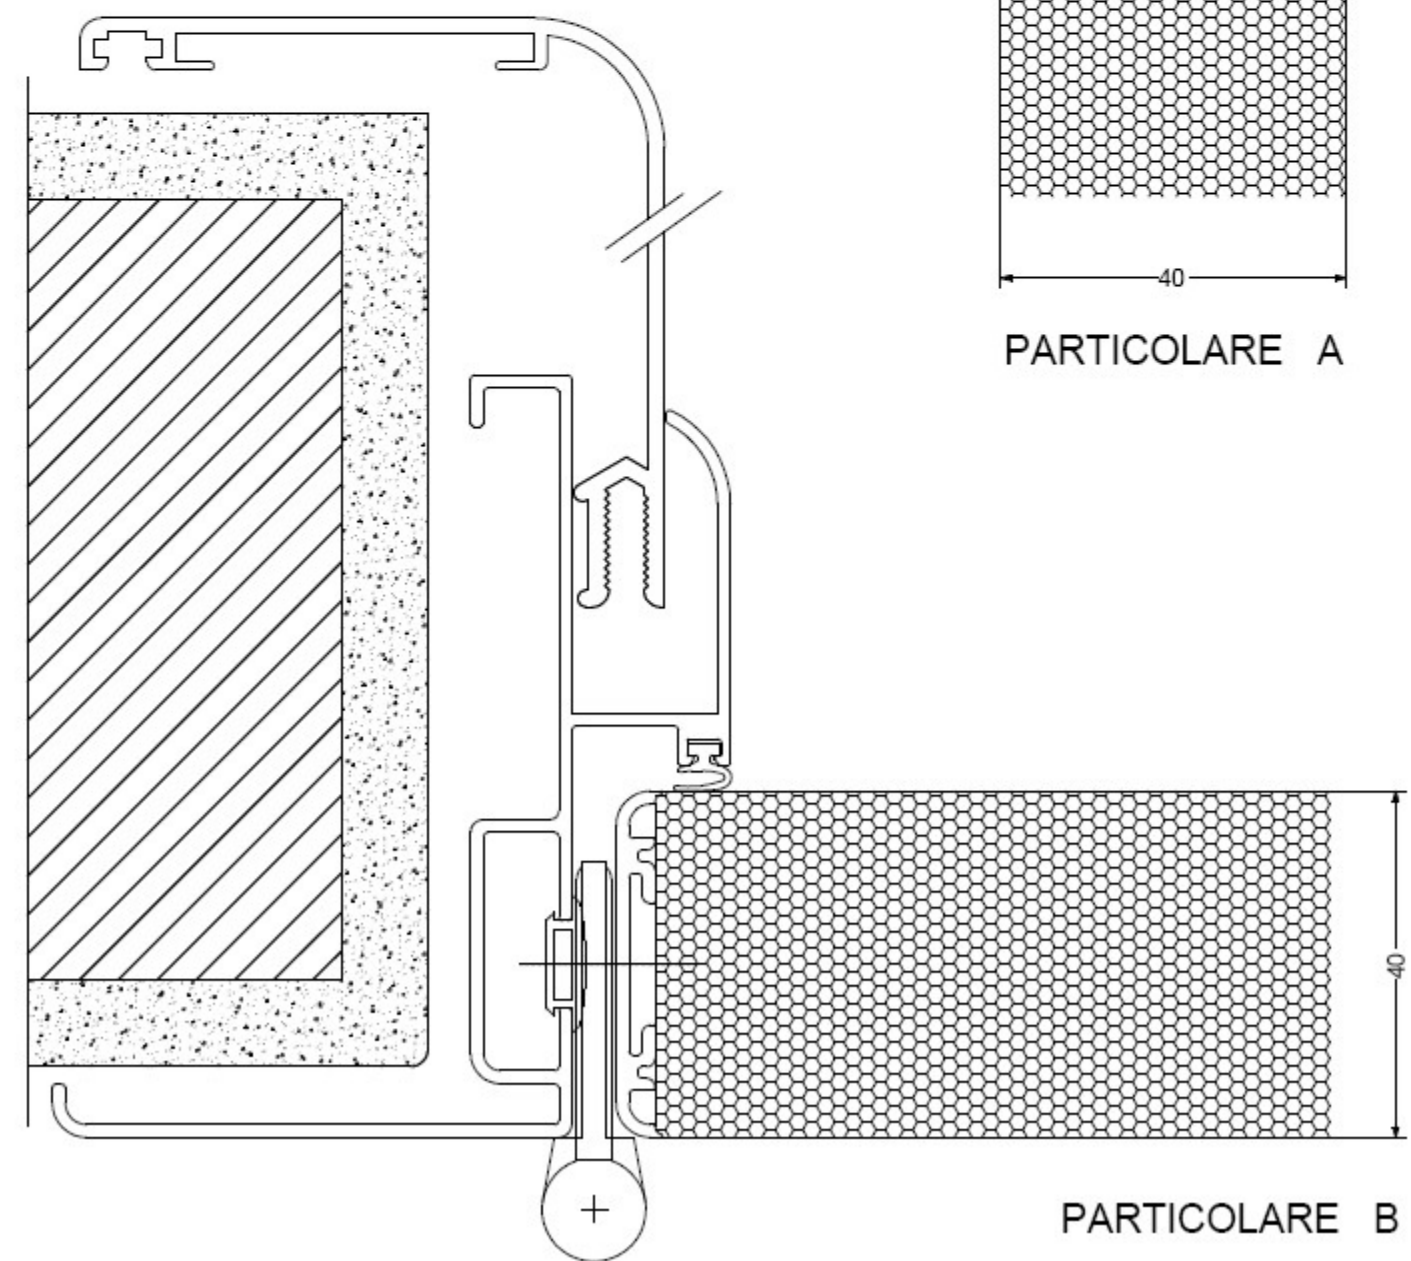

PARTICOLARE A

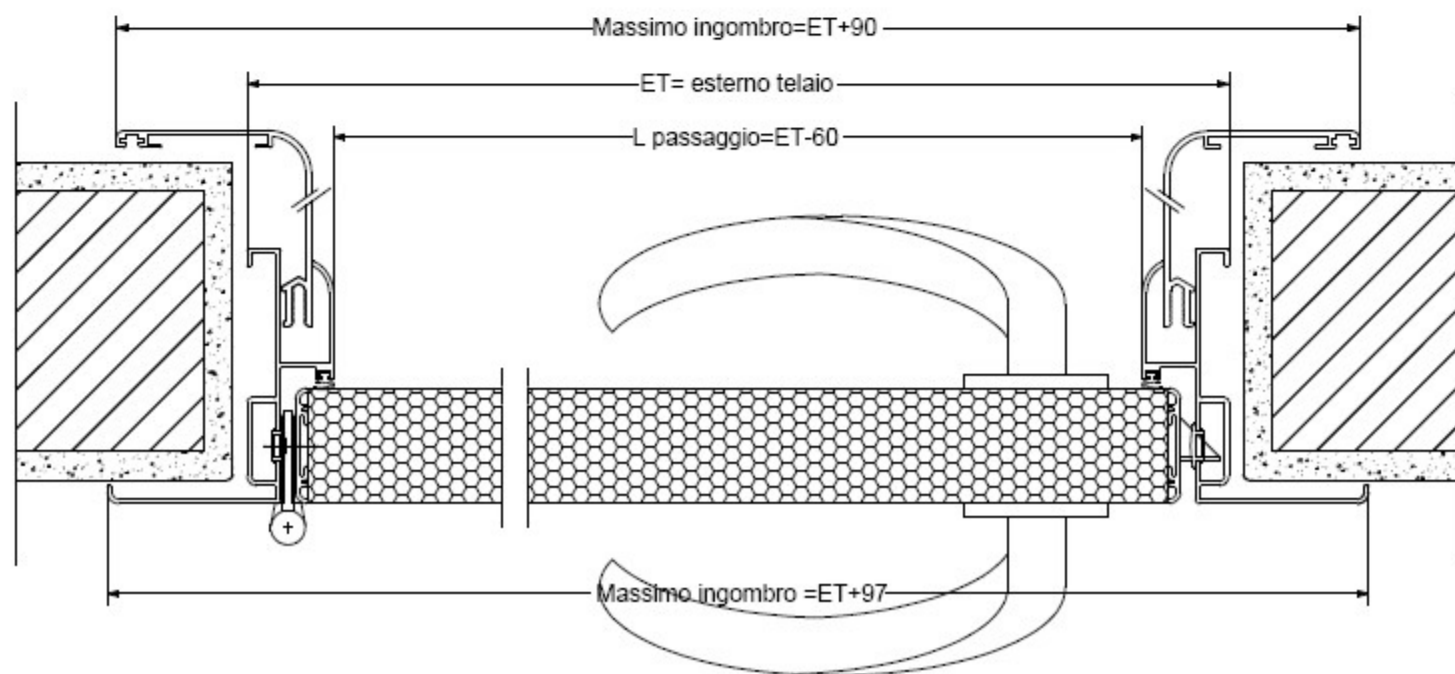

PARTICOLARE B